



PERMIS DE CONSTRUIRE
DE REFERENCE

n° 57 350 00 AD 042
057 350 01A0 046

PROJET

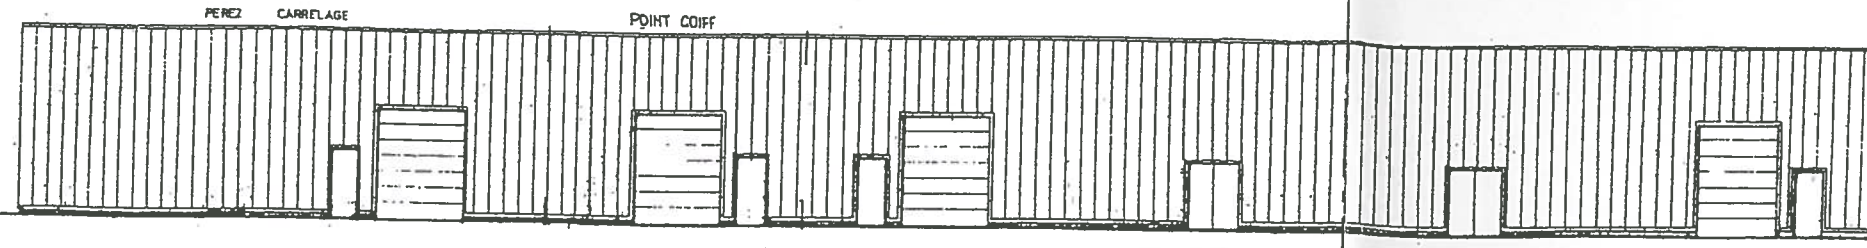


FACADE ARRIERE

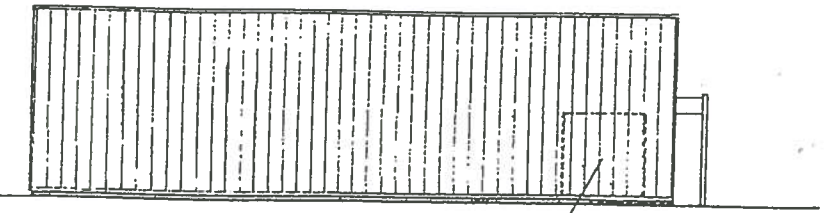

PIGNON GAUCHE

ossatures secondaires (vitres 250x200) à prévoir

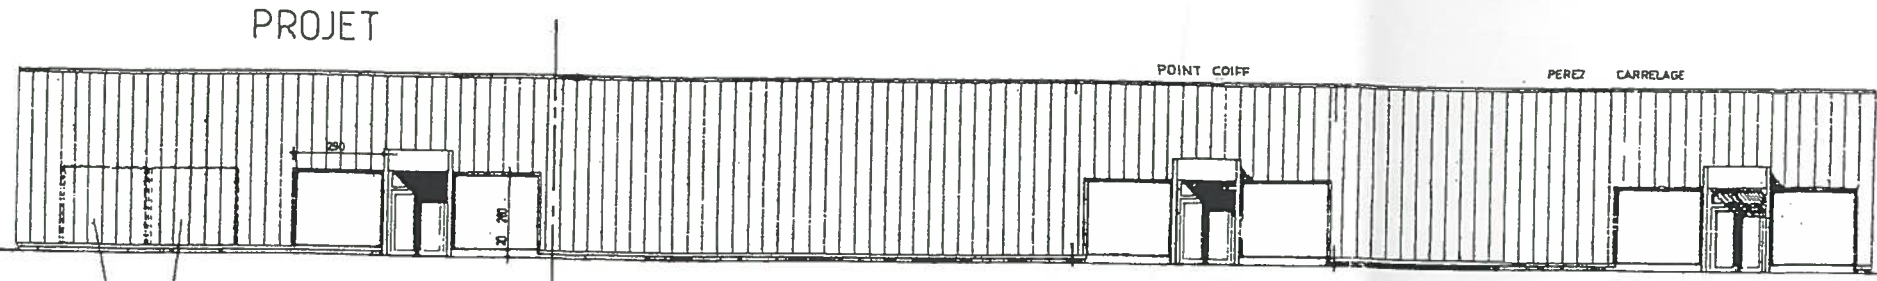


FACADE AVANT




PIGNON DROIT

ossatures secondaires (vitres 250x200) à prévoir

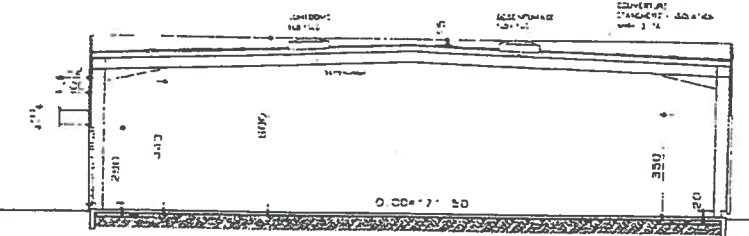


VOIR LES ENTREPRISES SONT TENUS DE VERIFIER LES COTES SUR PLACE

COUPE

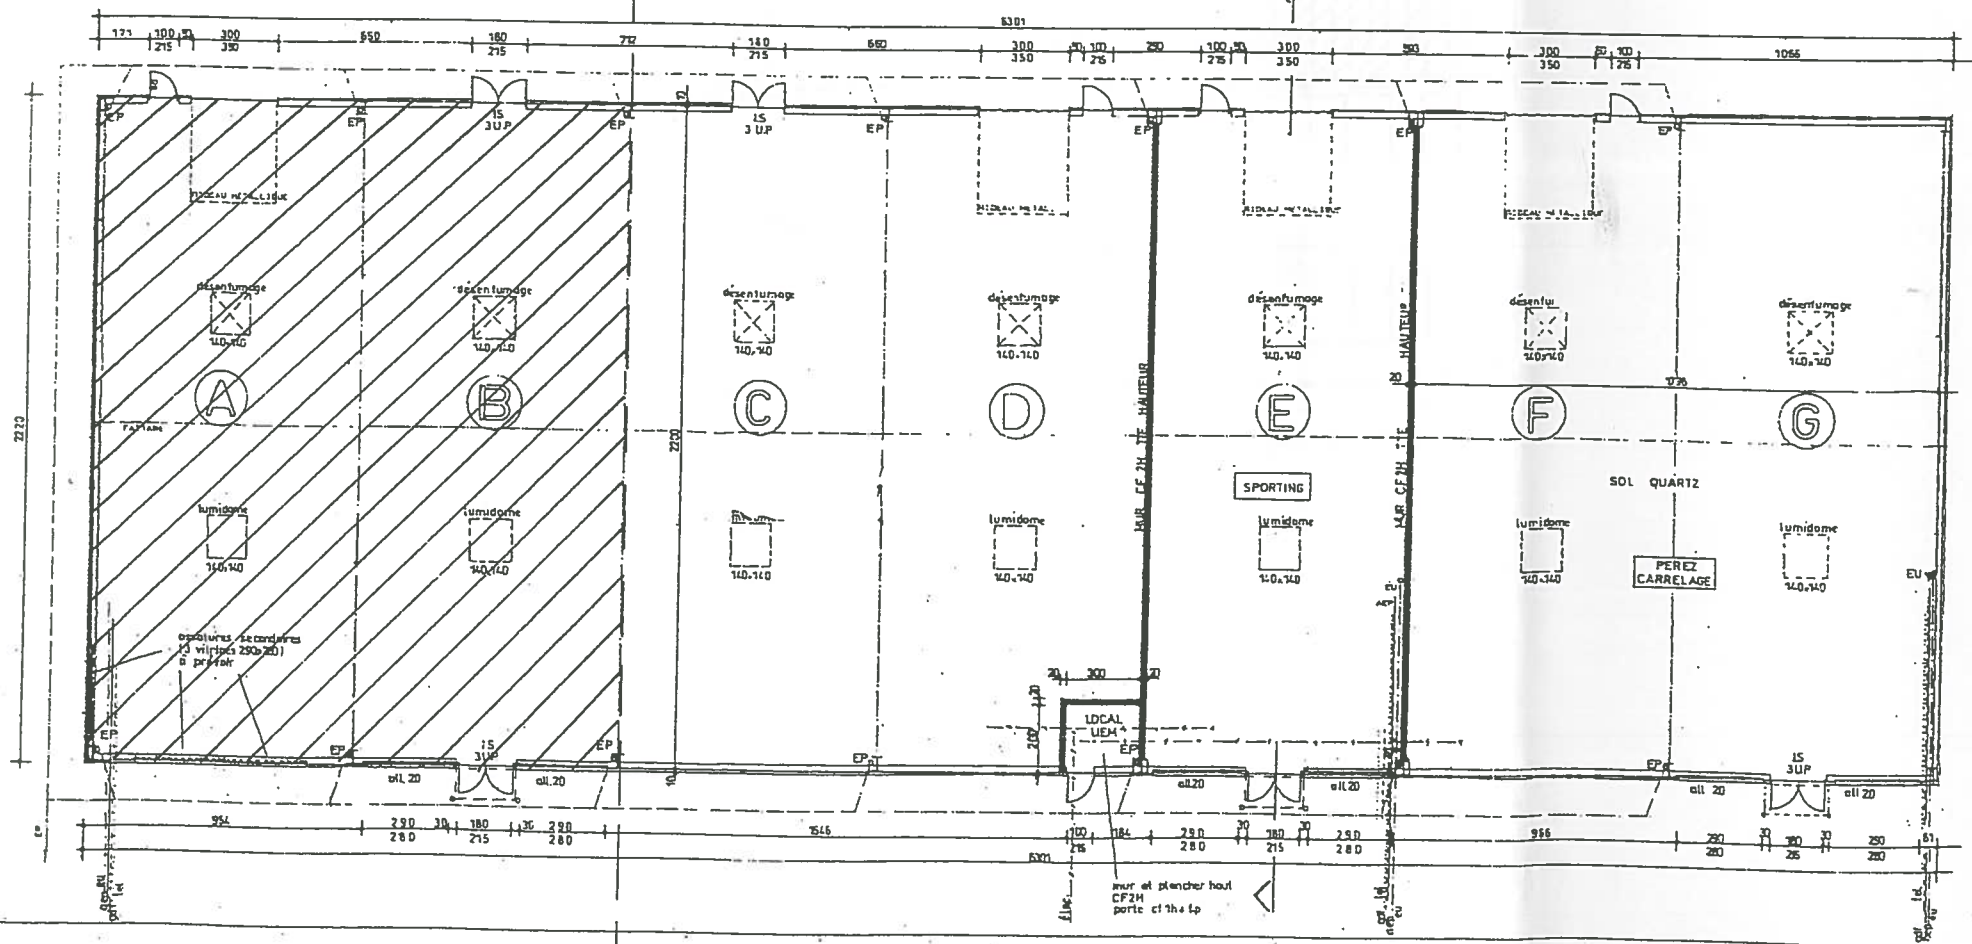

PROJET

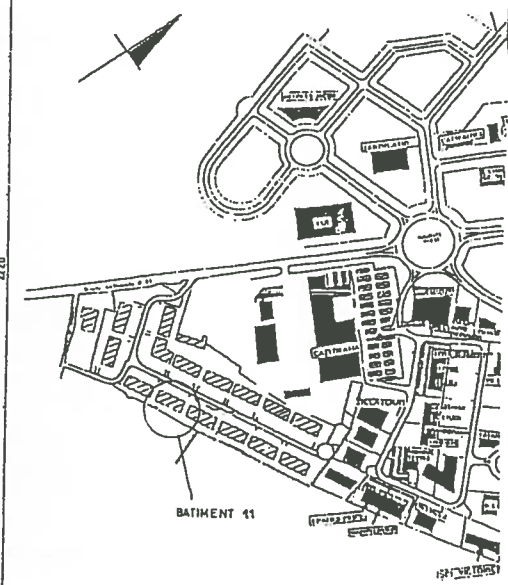

plan situation

DEPARTEMENT DE LA MOSELLE
COMMUNE DE JOUY-AUX-ARCHES
PARC D'ACTIVITES ARAVIS
BATIMENT 11
R. ALLÉE DES TILLERS

PERMIS DE CONSTRUIRE
PROJET POUR LA CONSTRUCTION
D'UN BATIMENT A USAGE D'ACTIVITES
SHOB PROJETEE: 1480 M2

MAÎTRE D'OUVRAGE
GNC HOLDING

PLAN DE SITUATION : 1/500
PLAN, COUPE, FACADES : 1/200

JULIET 2000
mpe. 2001 2000
mpe. 2001 2000

GNC HOLDING
ESPACE TRIMOUILLER
ACTIVITE DINIL
51100 JOUY-AUX-ARCHES
Tel : 03.83.36.36.90
Fax : 03.83.36.36.81

ATELIER D'ARCHITECTURE
MARCEL TORRES
Philippe SINGELLE arch. Associé
25.42 Rue Nansen 51096 METZ
Tel : 03.87.44.14.27
Fax : 03.87.44.14.80
www.marcel-torres.fr