
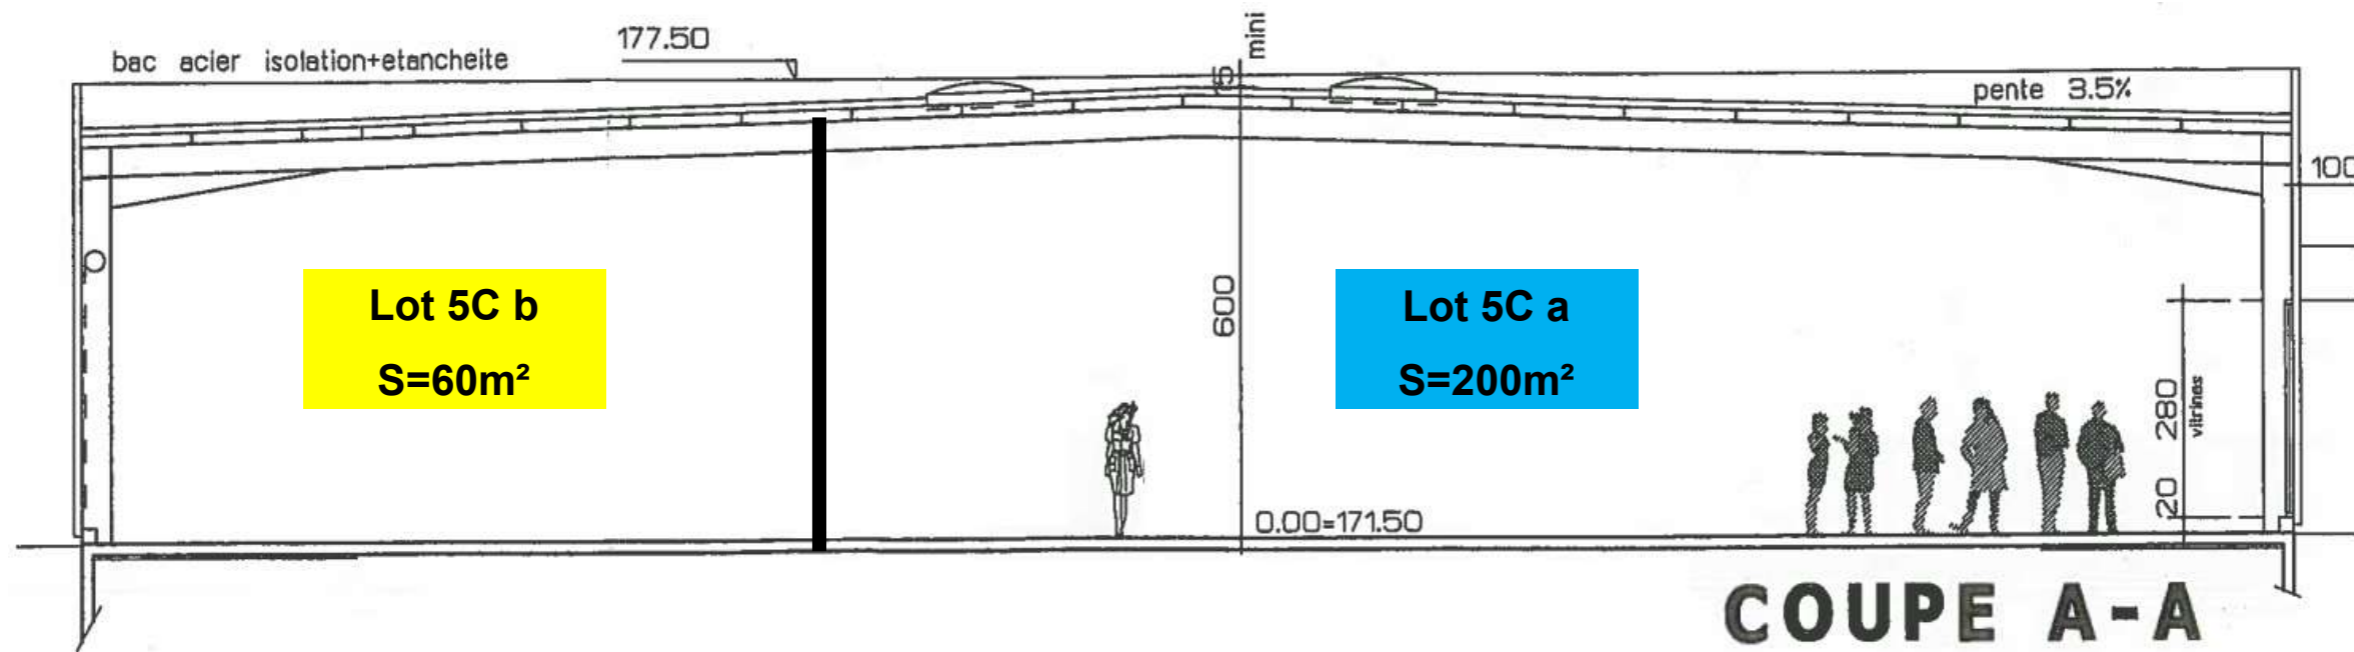


Echelle  
= 1/100

### PIECES n°5 et 8 - PLAN PROJET AVEC COTES – RDC

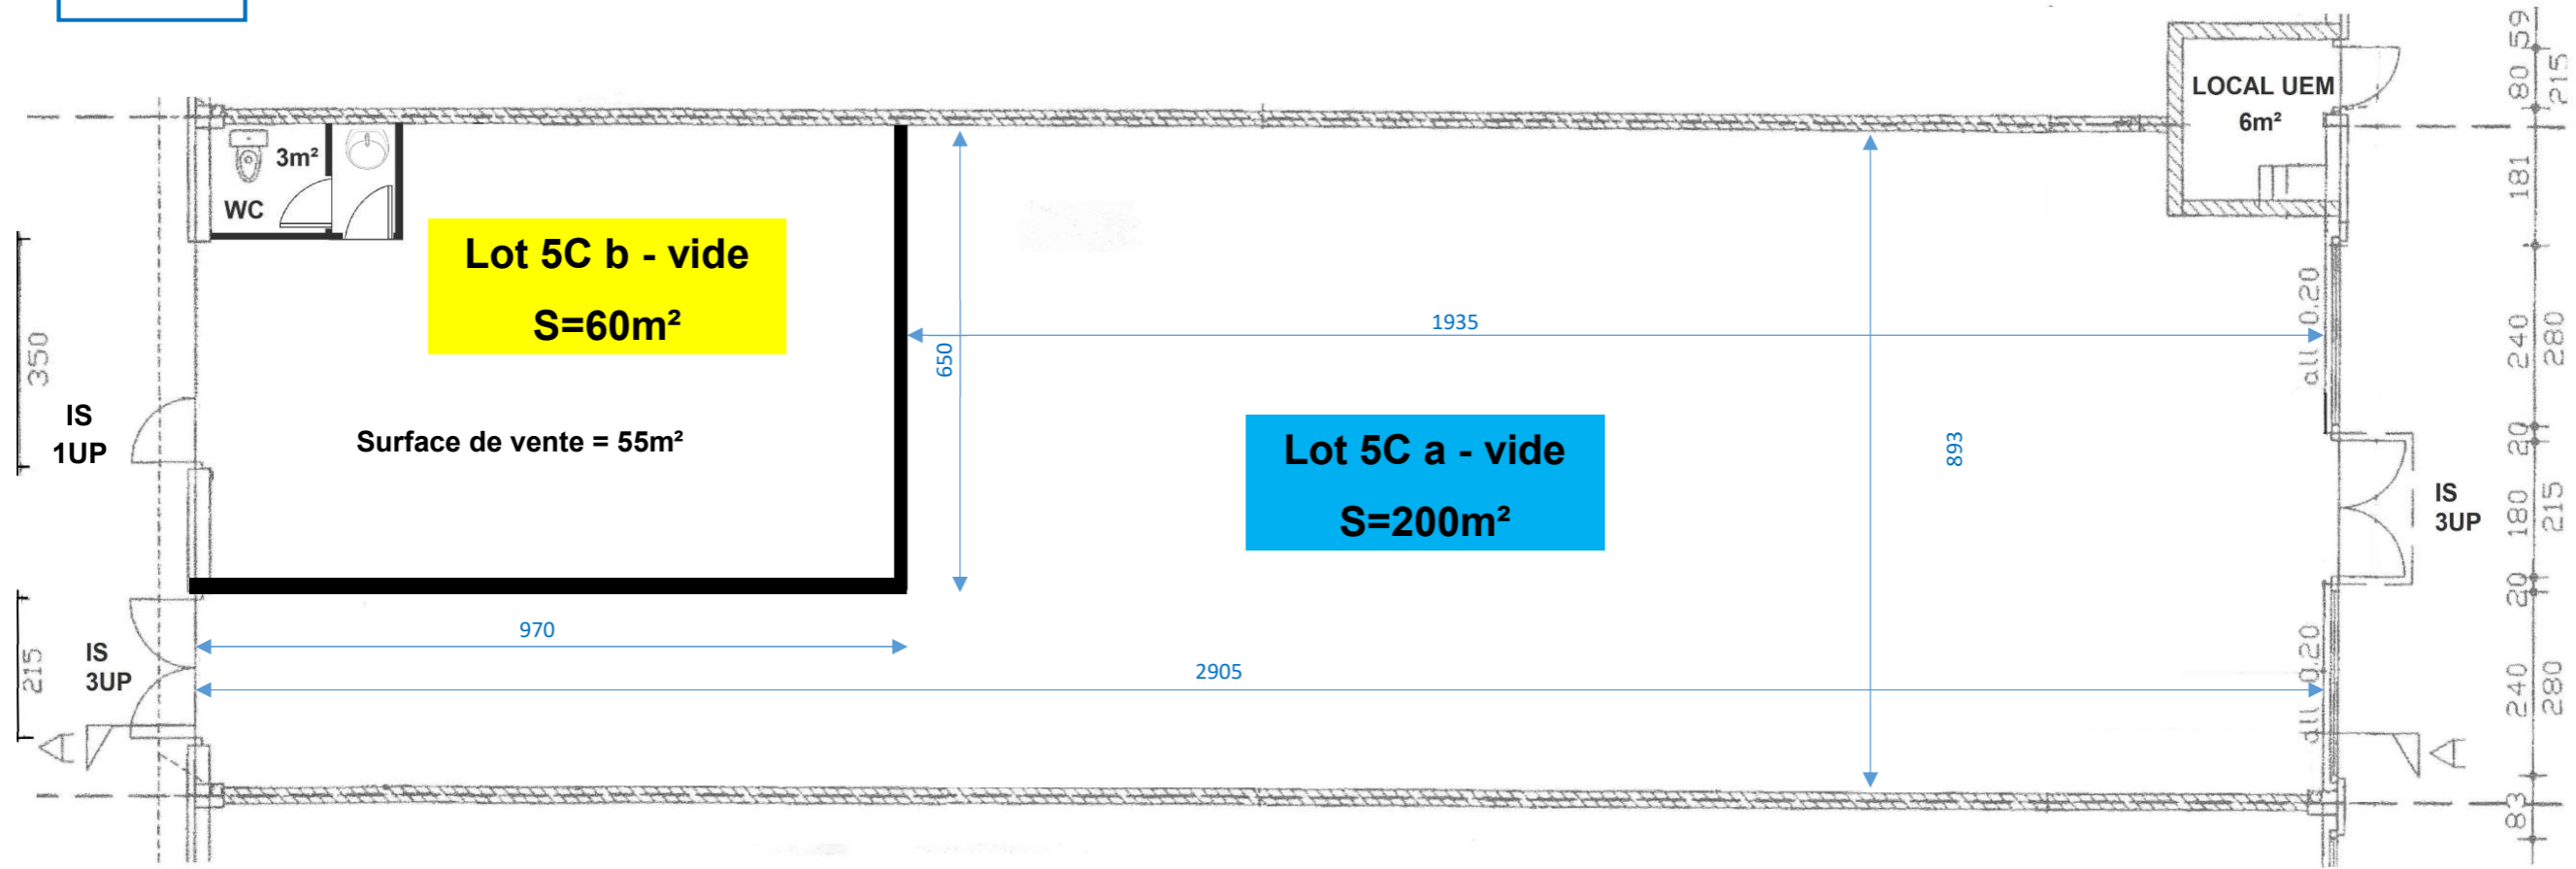

**COUPE A-A**