

MONT-SAINT-MARTIN


ZAC 3 Fontaines

Anciennement "Bebe9"

Tableau récapitulatif:

Désignation	Cellule A	Cellule B
Local commercial	309.9	280.4
Auvent	24.9	10.2
GLA (Surface totale) m²	334.8	290.6

la surface GLA « correspond à la surface hors œuvre nette d'un local commercial augmentée des auvents, paliers extérieurs, gaines techniques ».

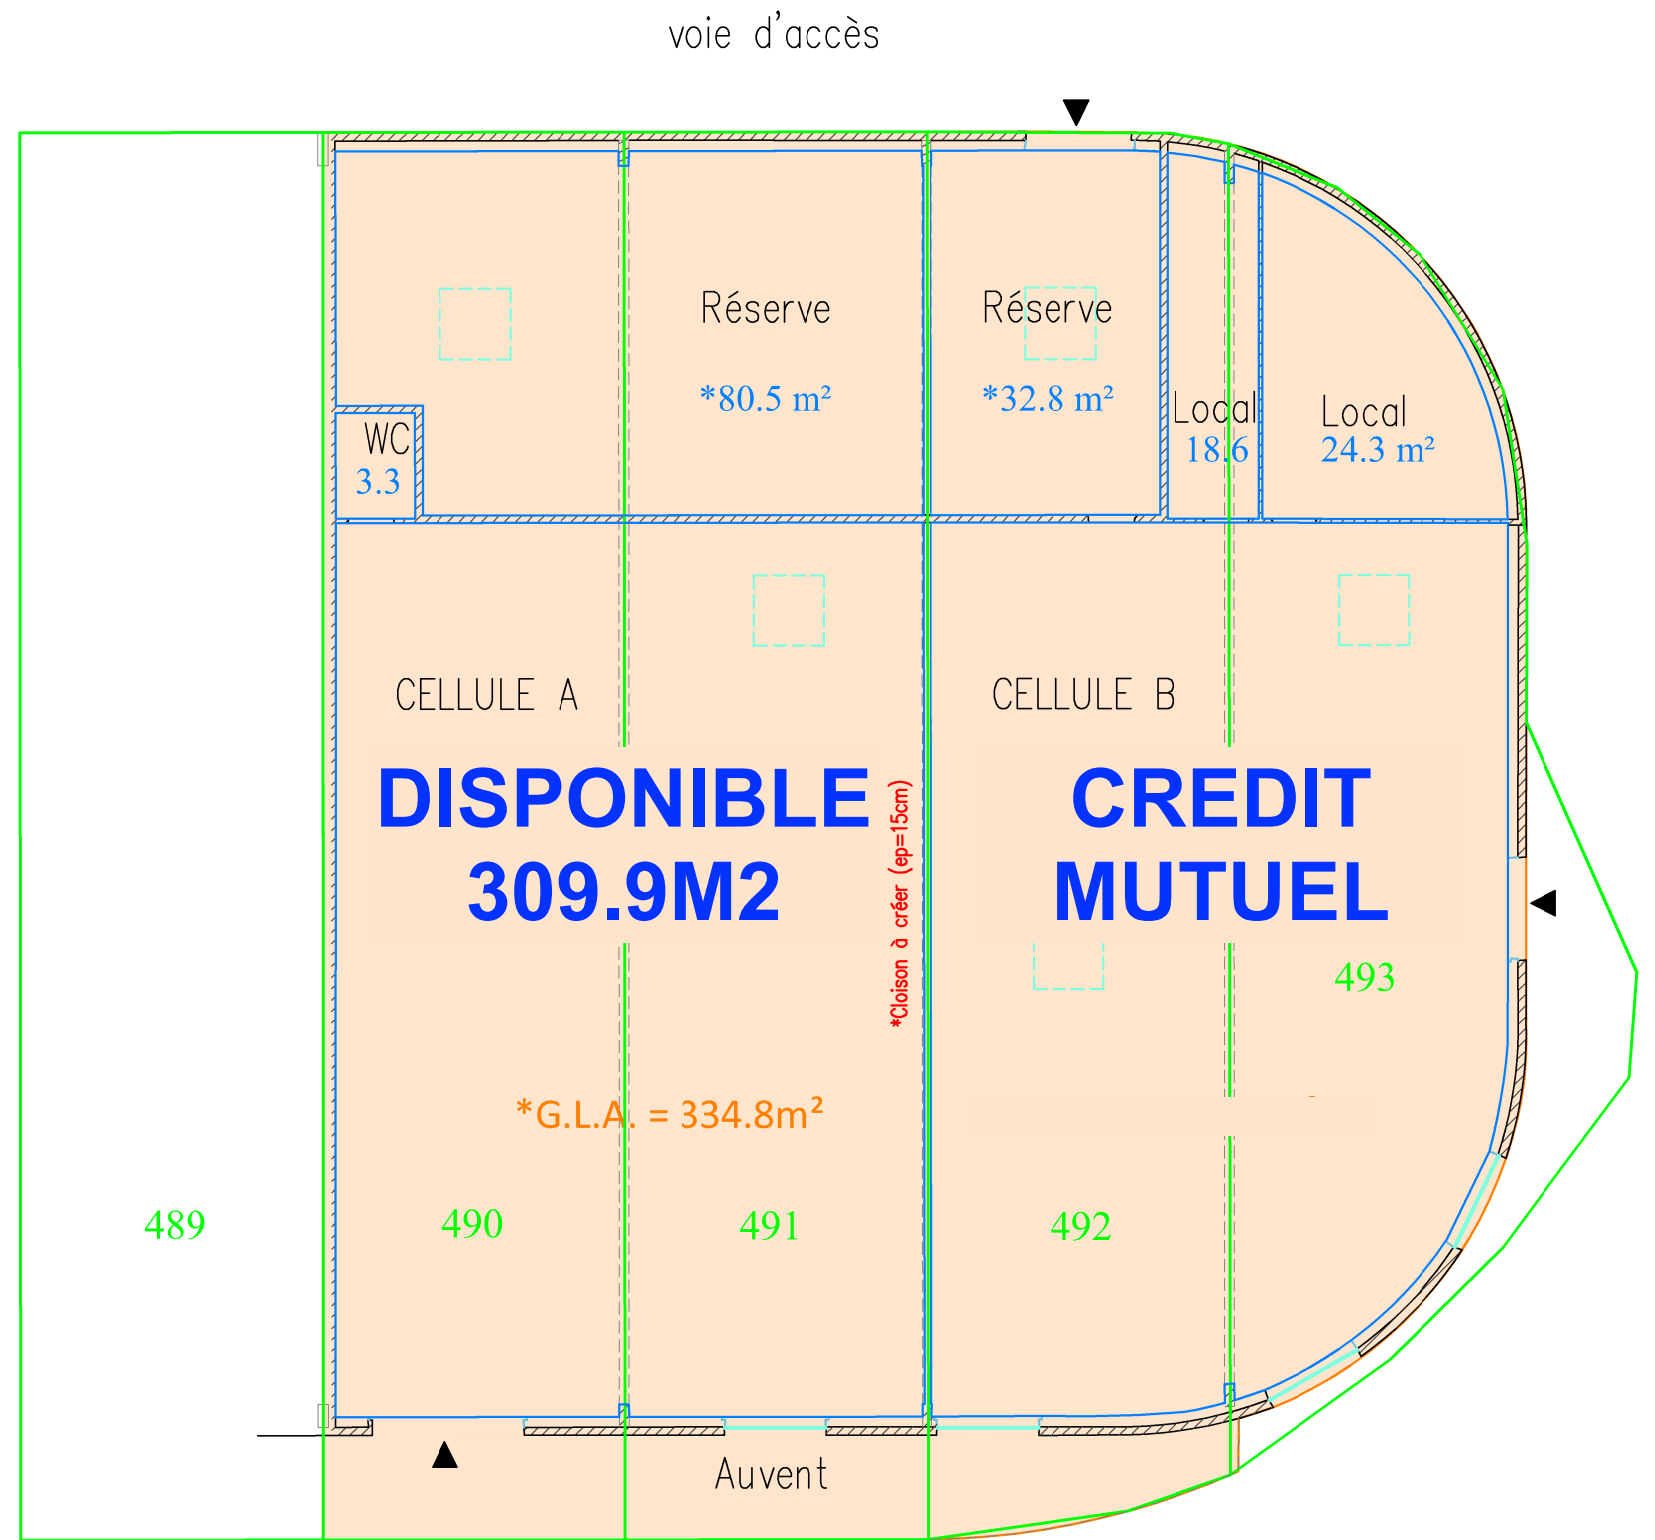

* Estimations sous réserve de travaux

