





Réaménagement d'un bâtiment commercial

rue le Kem TERVILLE

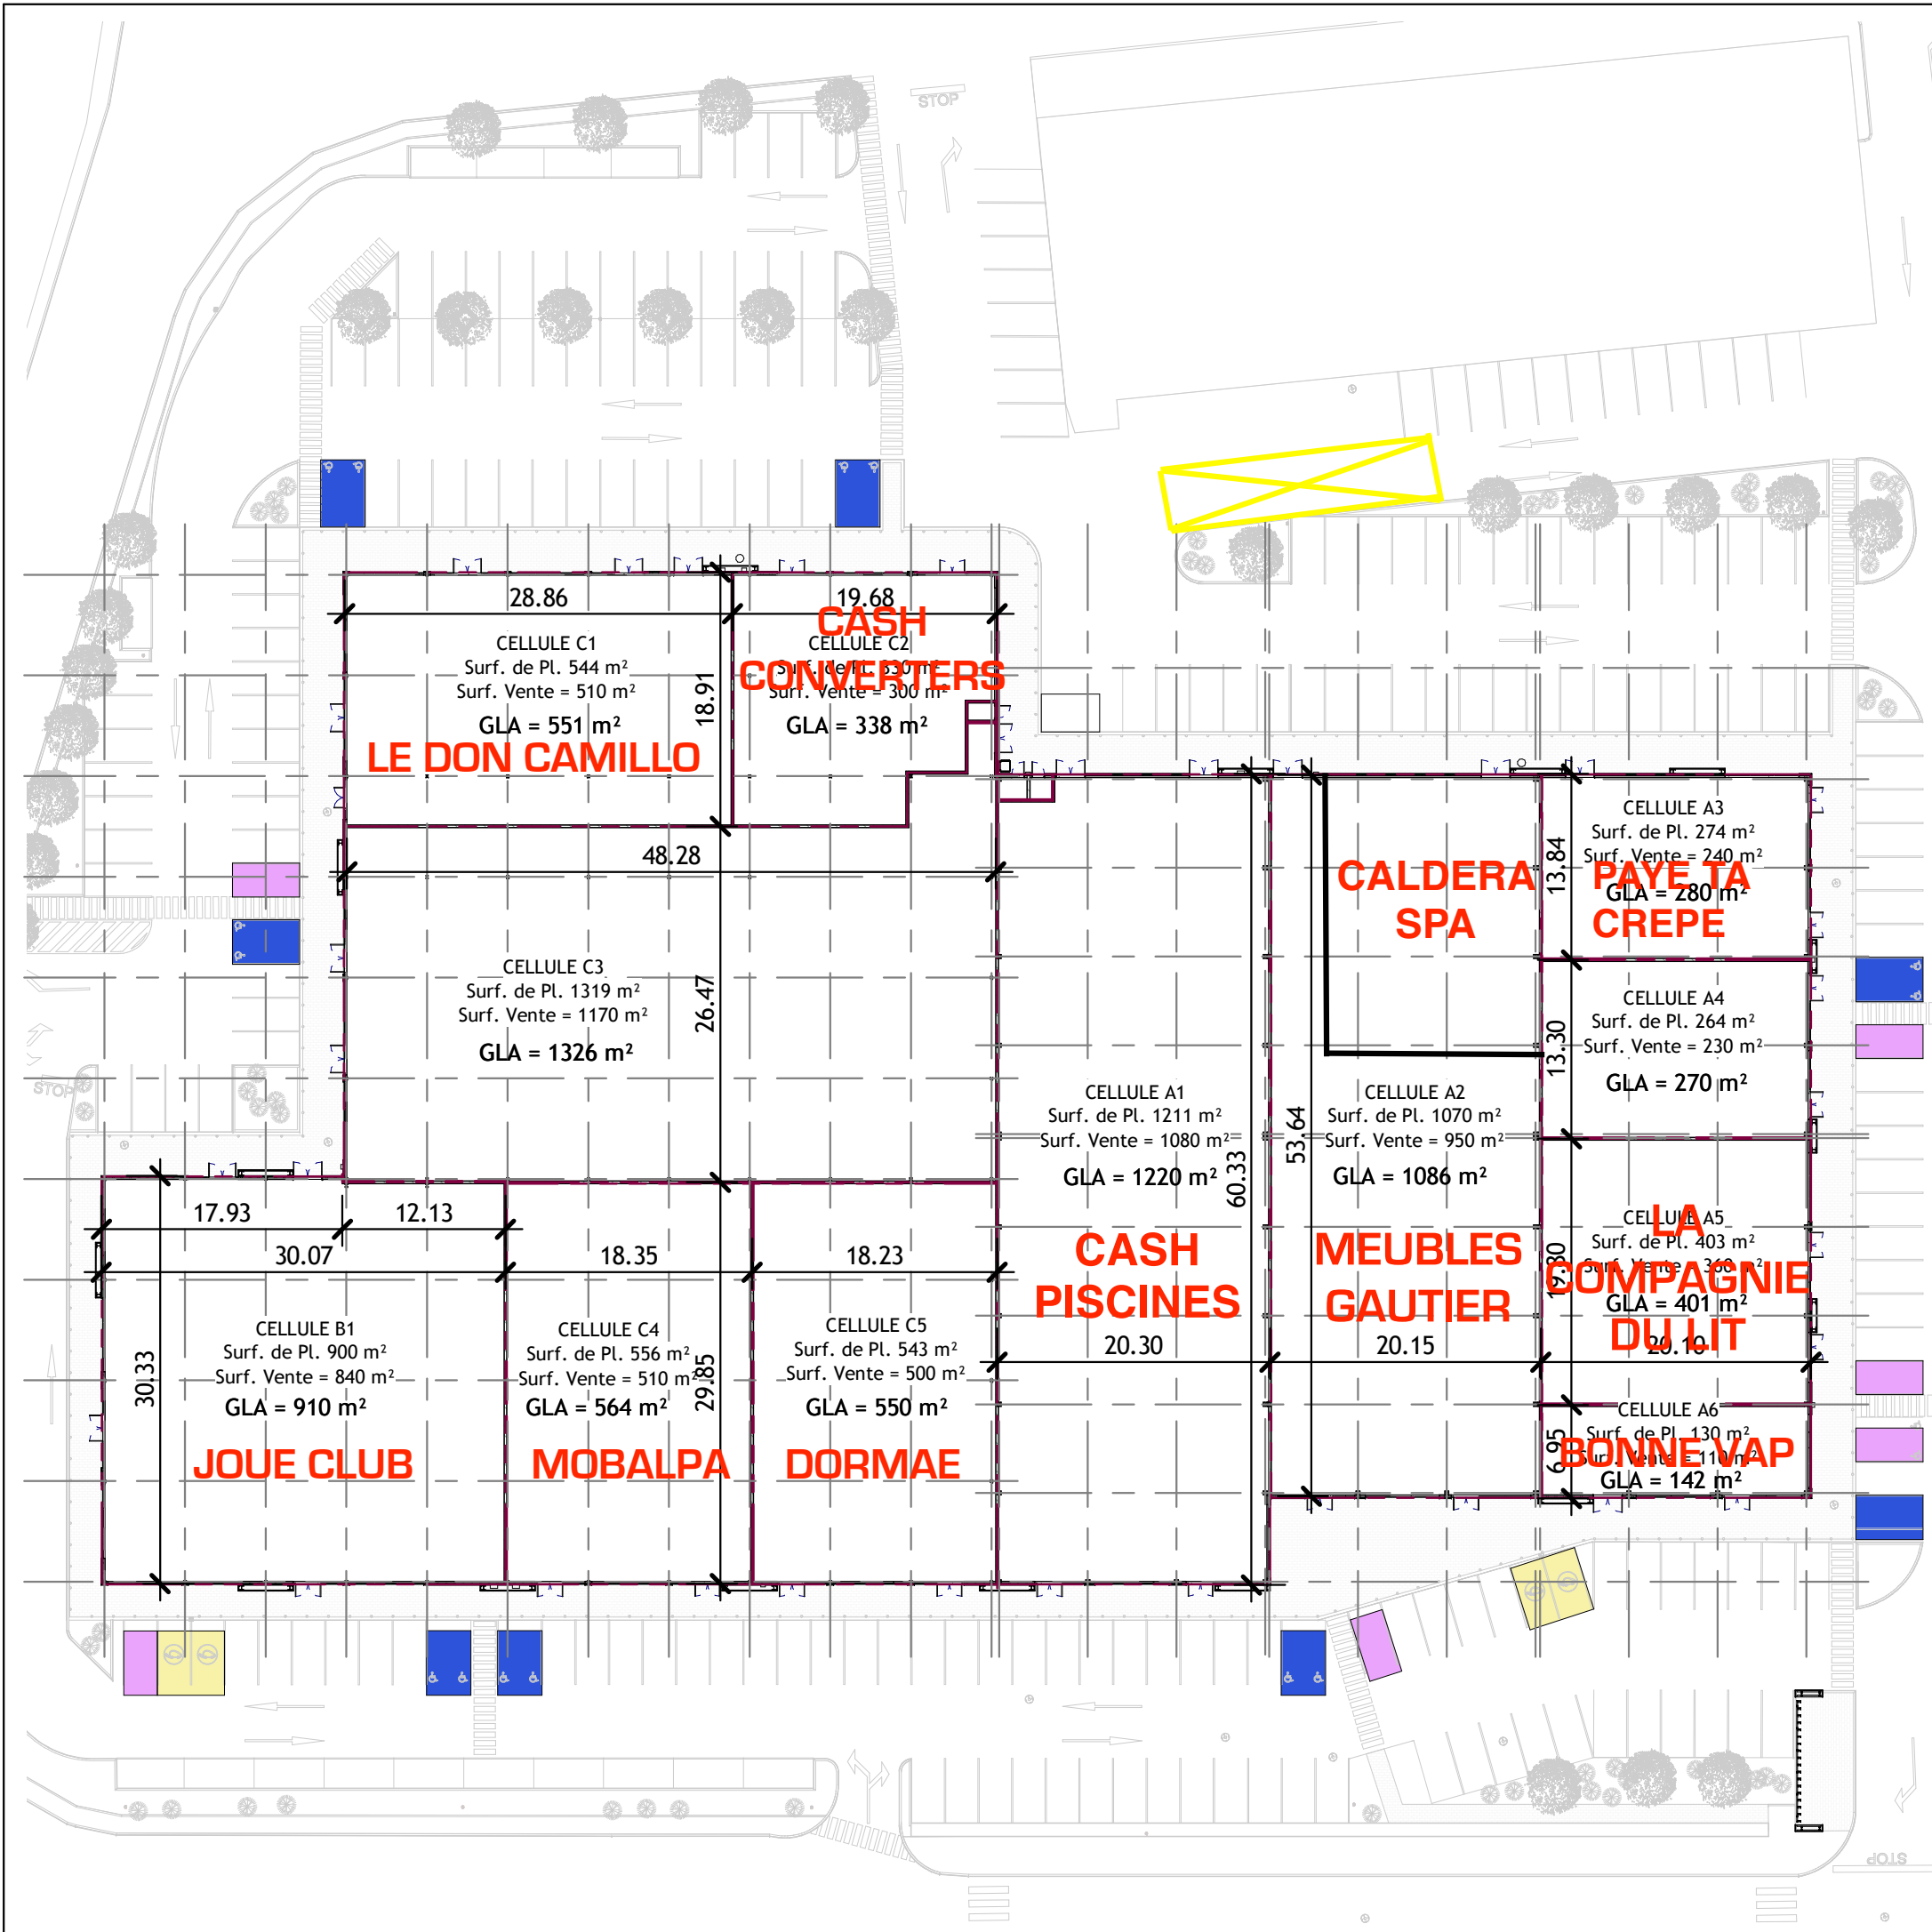

MAÎTRE D'OUVRAGE

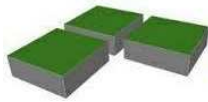
 **GNC HOLDING**
Notre Objectif Votre Emplacement

GNC HOLDING Actisud Dunil
57130 Jouy-aux-Arches

ARCHITECTE

 **Mariotti & associés**
architectes

3, avenue Robert Schuman 57000 METZ
tél: +33 (0) 3 72 72 62 12 fax: +33 (0) 3 87 62 59 97
E-Mail: contact@mariotti-associes.com

 

Plan de Surfaces GLA			
Numéro de projet	875	875-230	
Date	06/03/2019		
Dessiné par	DMT		
Vérifié par	DBU		
		Echelle	1 : 500