


voie d'accès

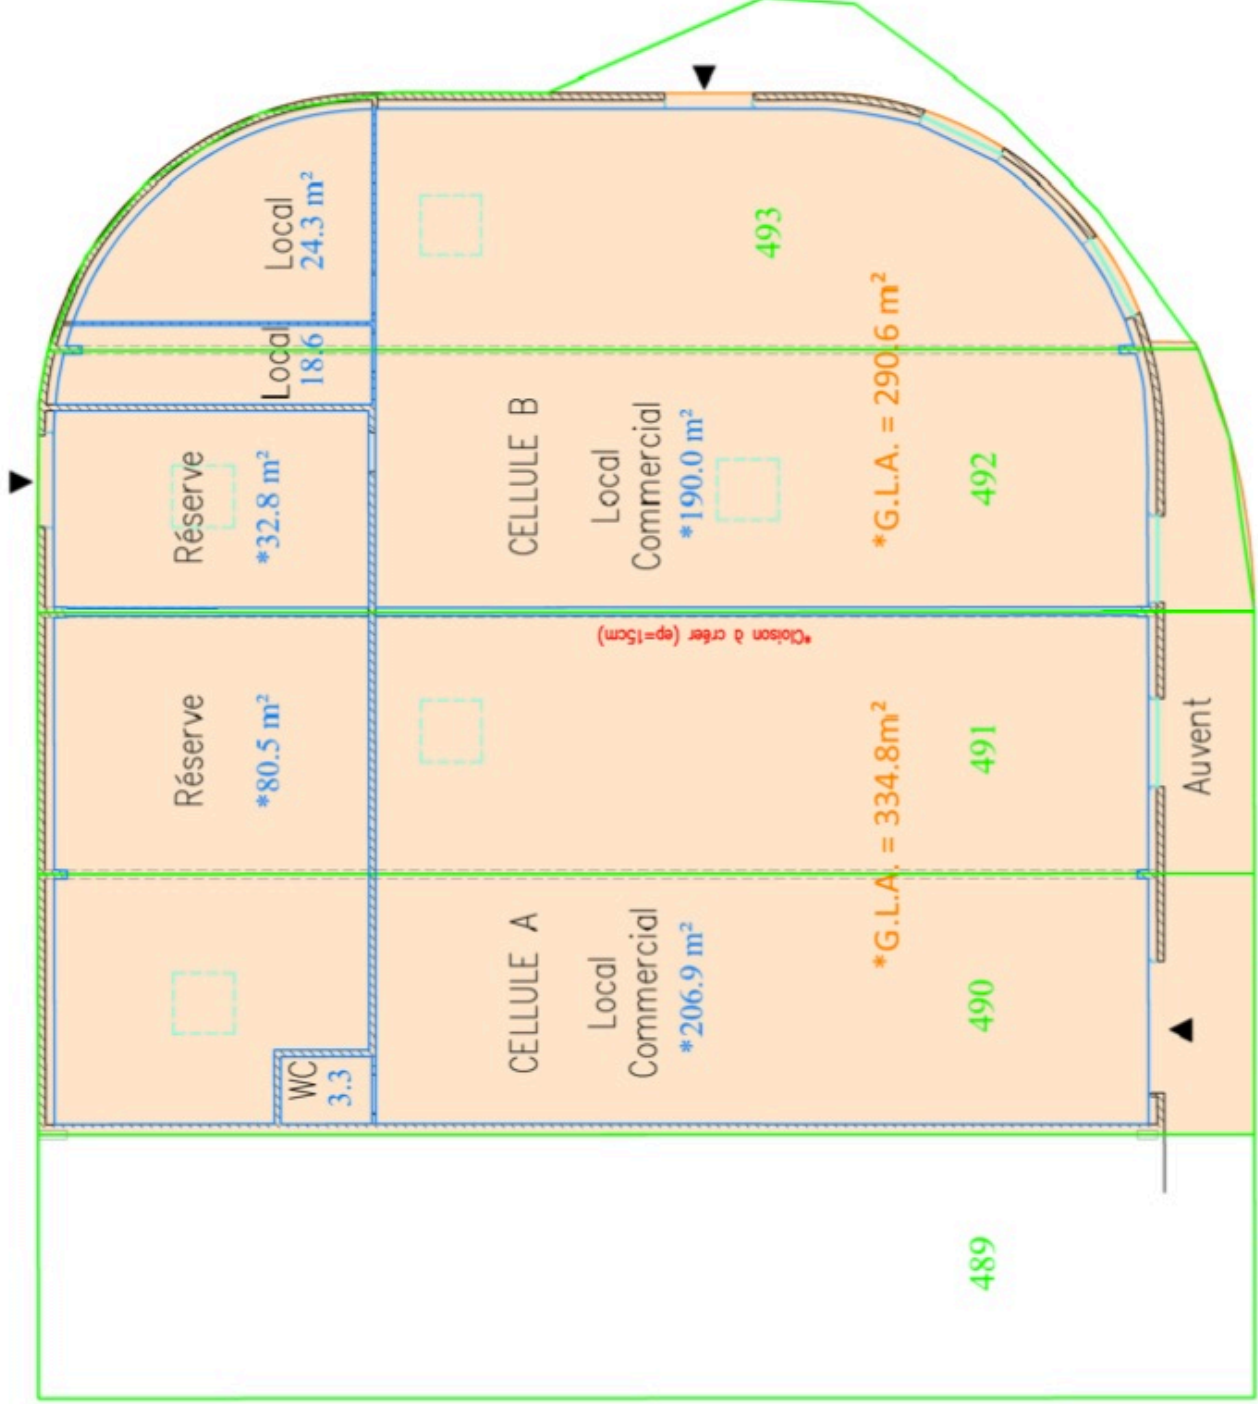

* Estimations sous réserve de travaux