



PLAN 1/100

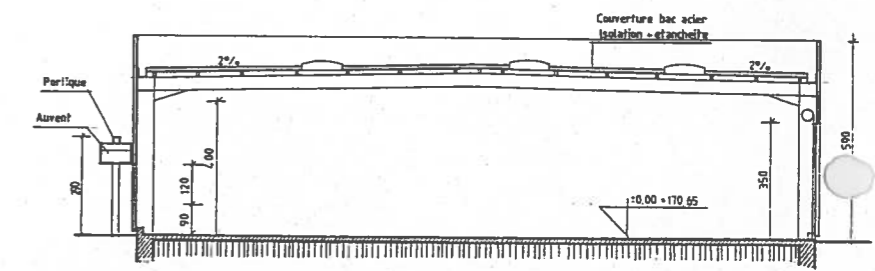

COUPE

PLAN MASSE 1/500

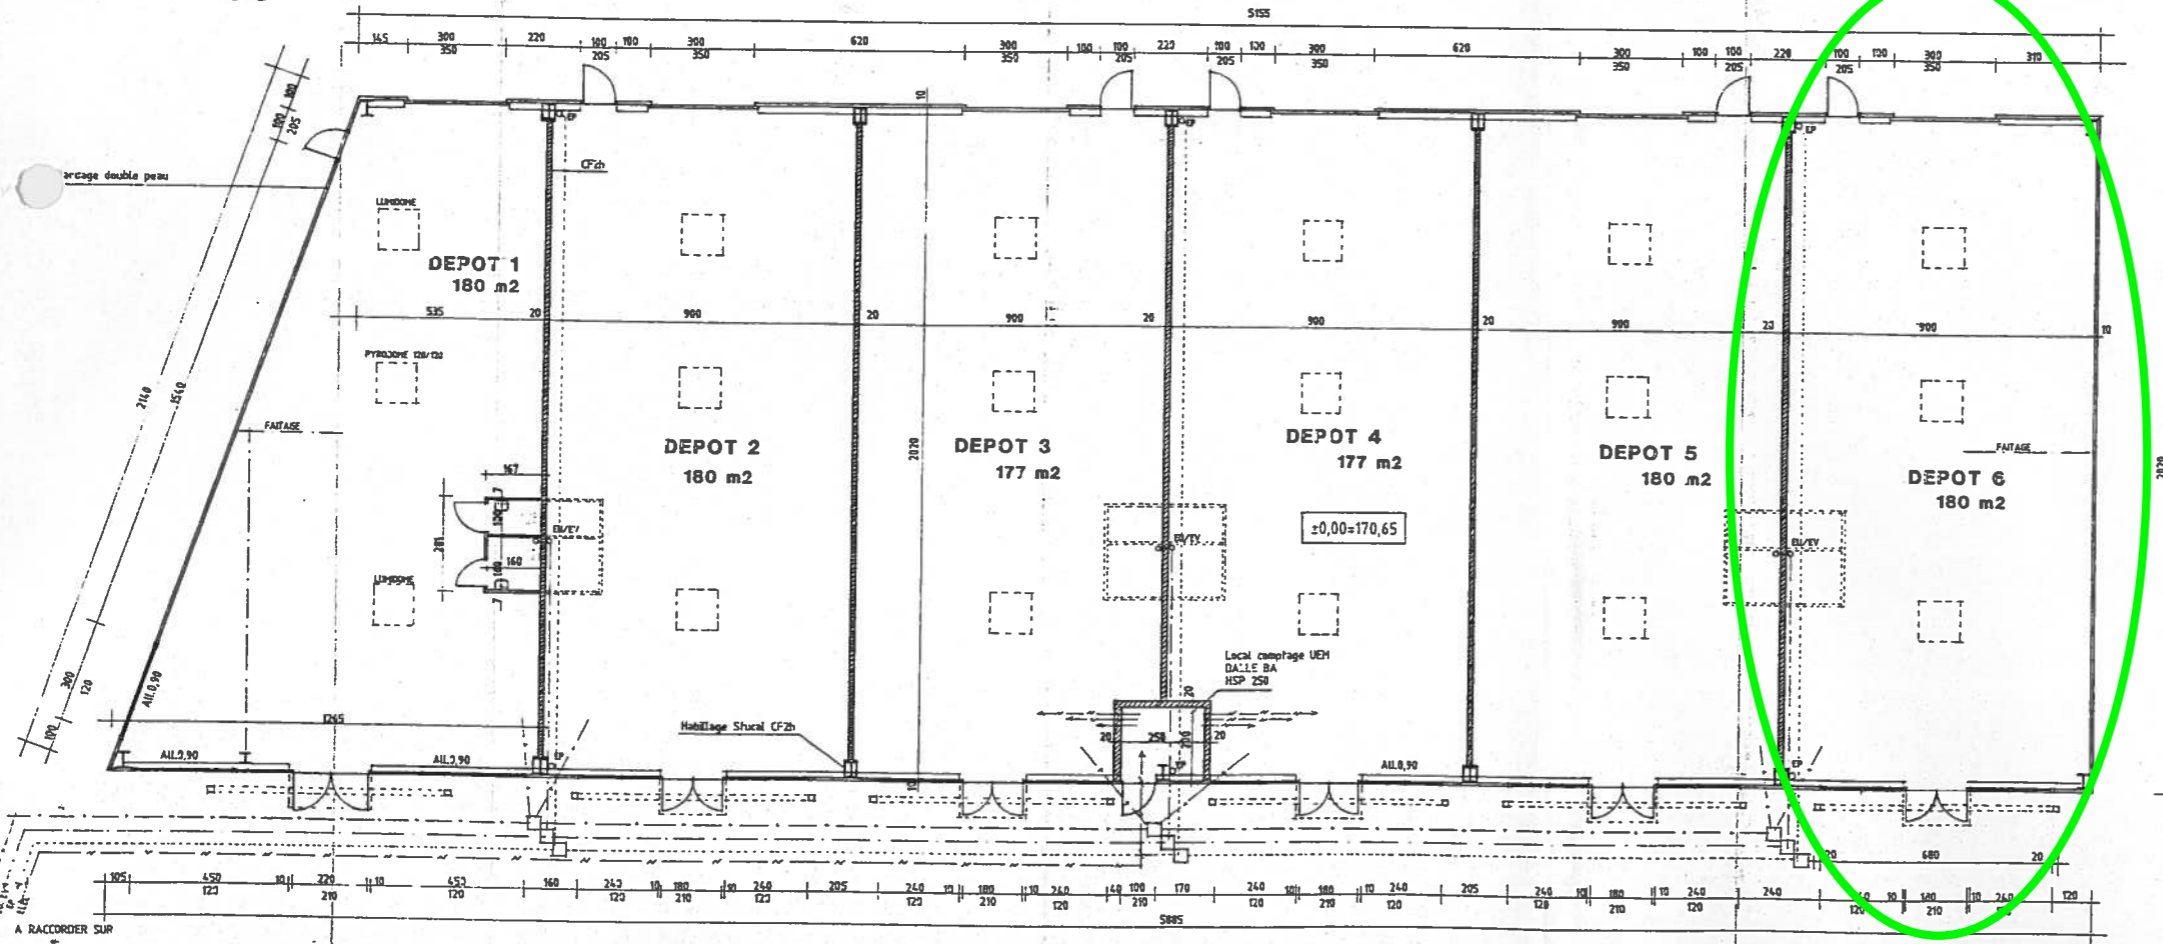