




PLAN MASSE 1/2000

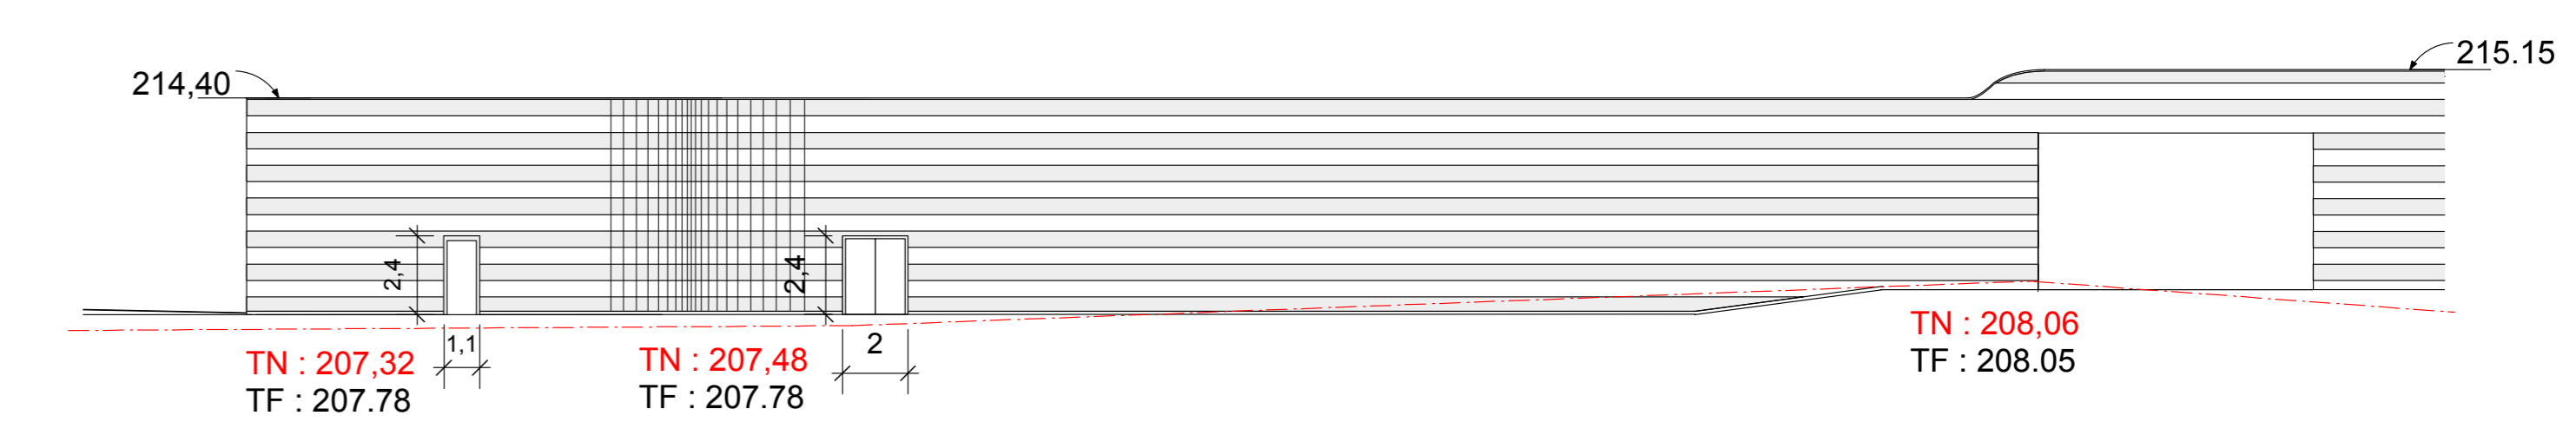


FACADE NORD EST 1/200

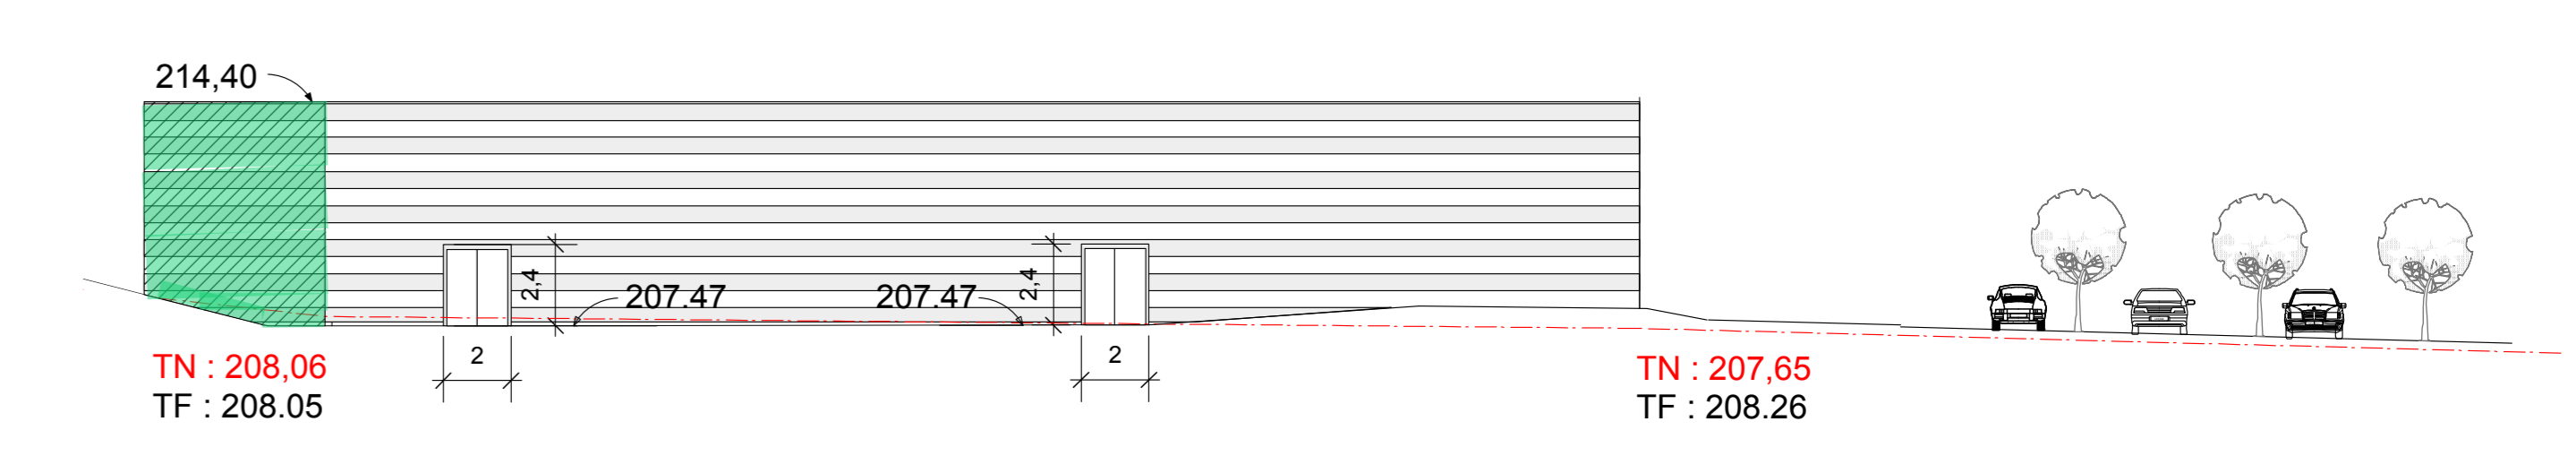

FACADE NORD OUEST 1/200

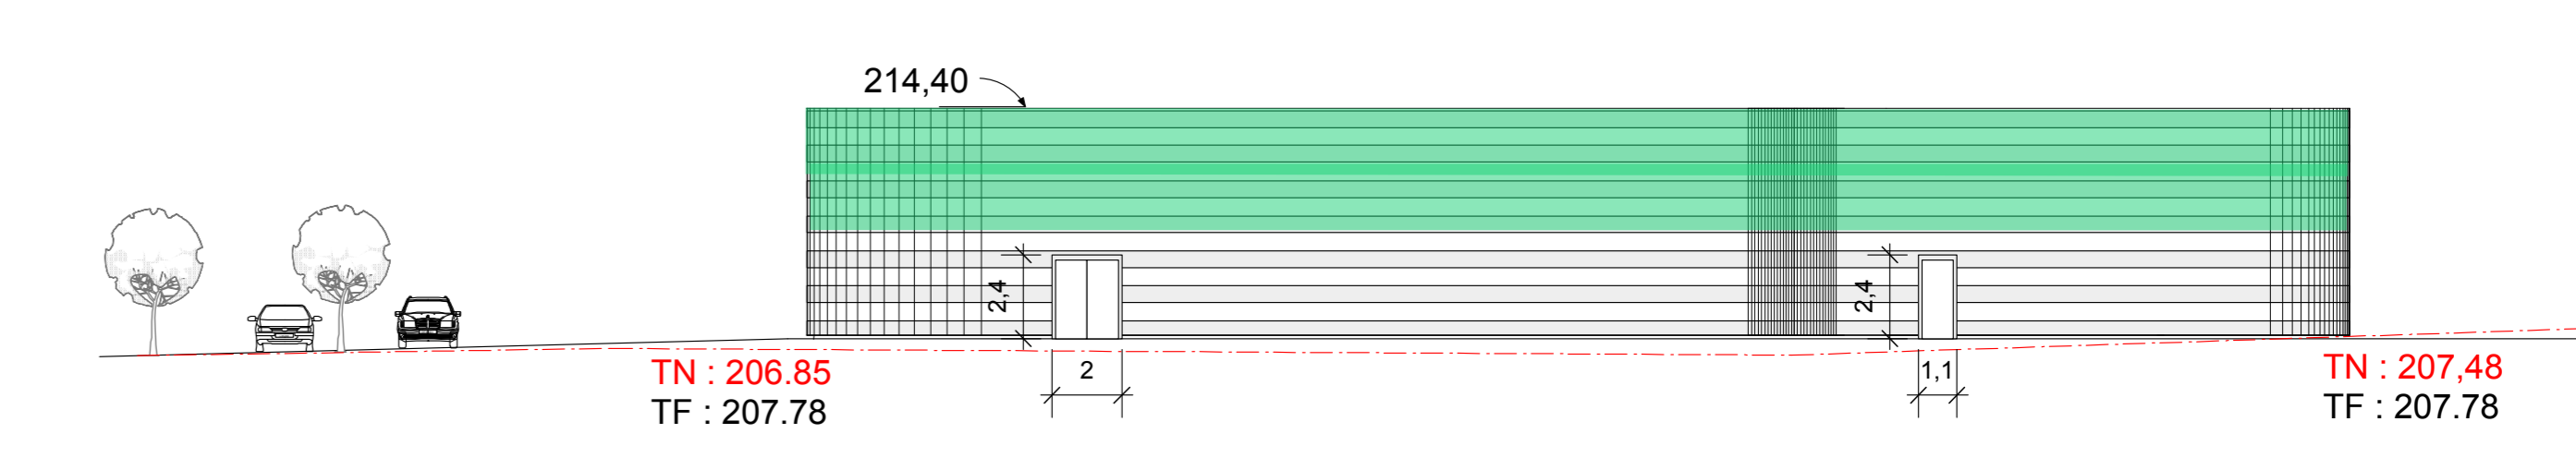

FACADE SUD EST 1/200

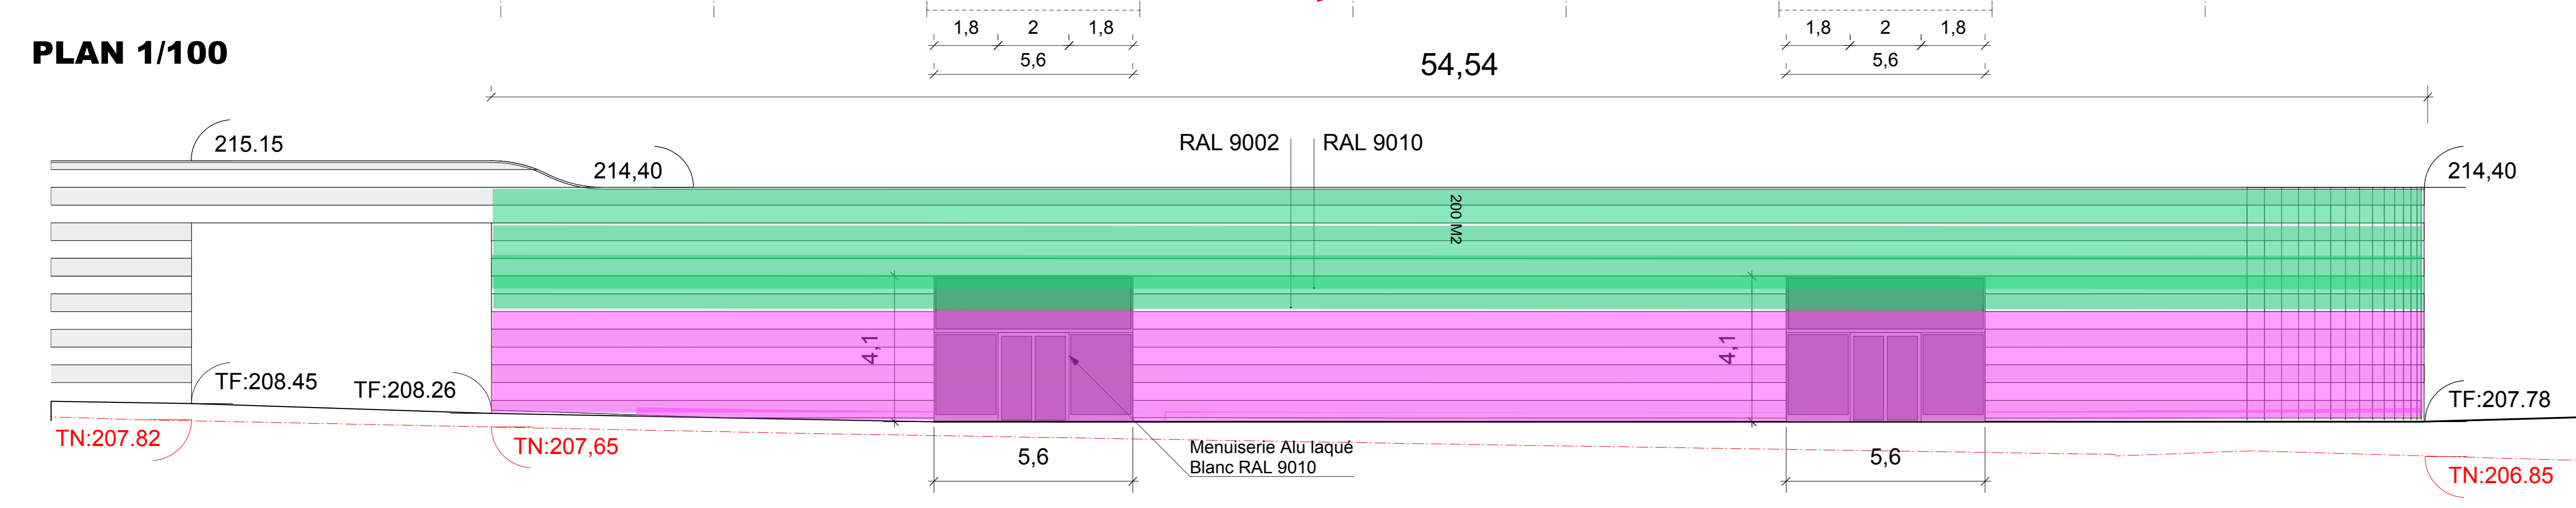

FACADE SUD OUEST 1/100



MODIFICATIONS DU 05.11.2003

Les aménagements intérieurs indiqués en traits interrompus sont donnés à titre indicatif et ne font pas partie des travaux à réaliser.

PLANS BATIMENT G	
DCE	PLANS ARCHITECTES
ARCHITECTE Société INSITU Architectes Siège social : 123, rue Mac-Mahon 54000 NANCY TEL. : 03 83 36 40 84 FAX: 03 83 37 26 83	CONSTRUCTION DE BATIMENTS COMMERCIAUX et D'ENTREPOTS COMMERCIAUX VILLE DE BAR LE DUC
BUREAU D'ETUDE URBANISME Société URBAN CONSEIL 5, rue Thiers BP450 88011 EPINAL CEDEX TEL. : 03 29 64 05 90 FAX: 03 29 62 38 03	MAITRE D'OUVRAGE GNC HOLDING Espace immobilier ACTISUD 57130 JOUY AUX ARCHES TEL. : 06 13 24 59 52 FAX: 03 83 20 17 32
BUREAU DE CONTROLE COORDONNATEUR SPS VERITAS ZAC de l'Observatoire 12, rue du Saulnois 54520 LAXOU TEL. : 03 83 96 85 78 FAX: 03 83 96 22 55	