

BAR-LE-DUC

ZAC Avenue Grande Terre


Bâtiments G1/G2

Tableau récapitulatif:

Désignation	G.L.A. (m²)
Cellule 1	368.4*
Cellule 2	367.9*
Cellule 3	351.7*
Cellule 4	705.1*
Cellule 5	390.0*
Surface totale	2183.1*


la surface GLA « correspond à la surface hors œuvre nette d'un local commercial augmentée des auvents, paliers extérieurs, gaines techniques ».

* Estimation sous réserve de travaux et du relevé des mitoyennetés

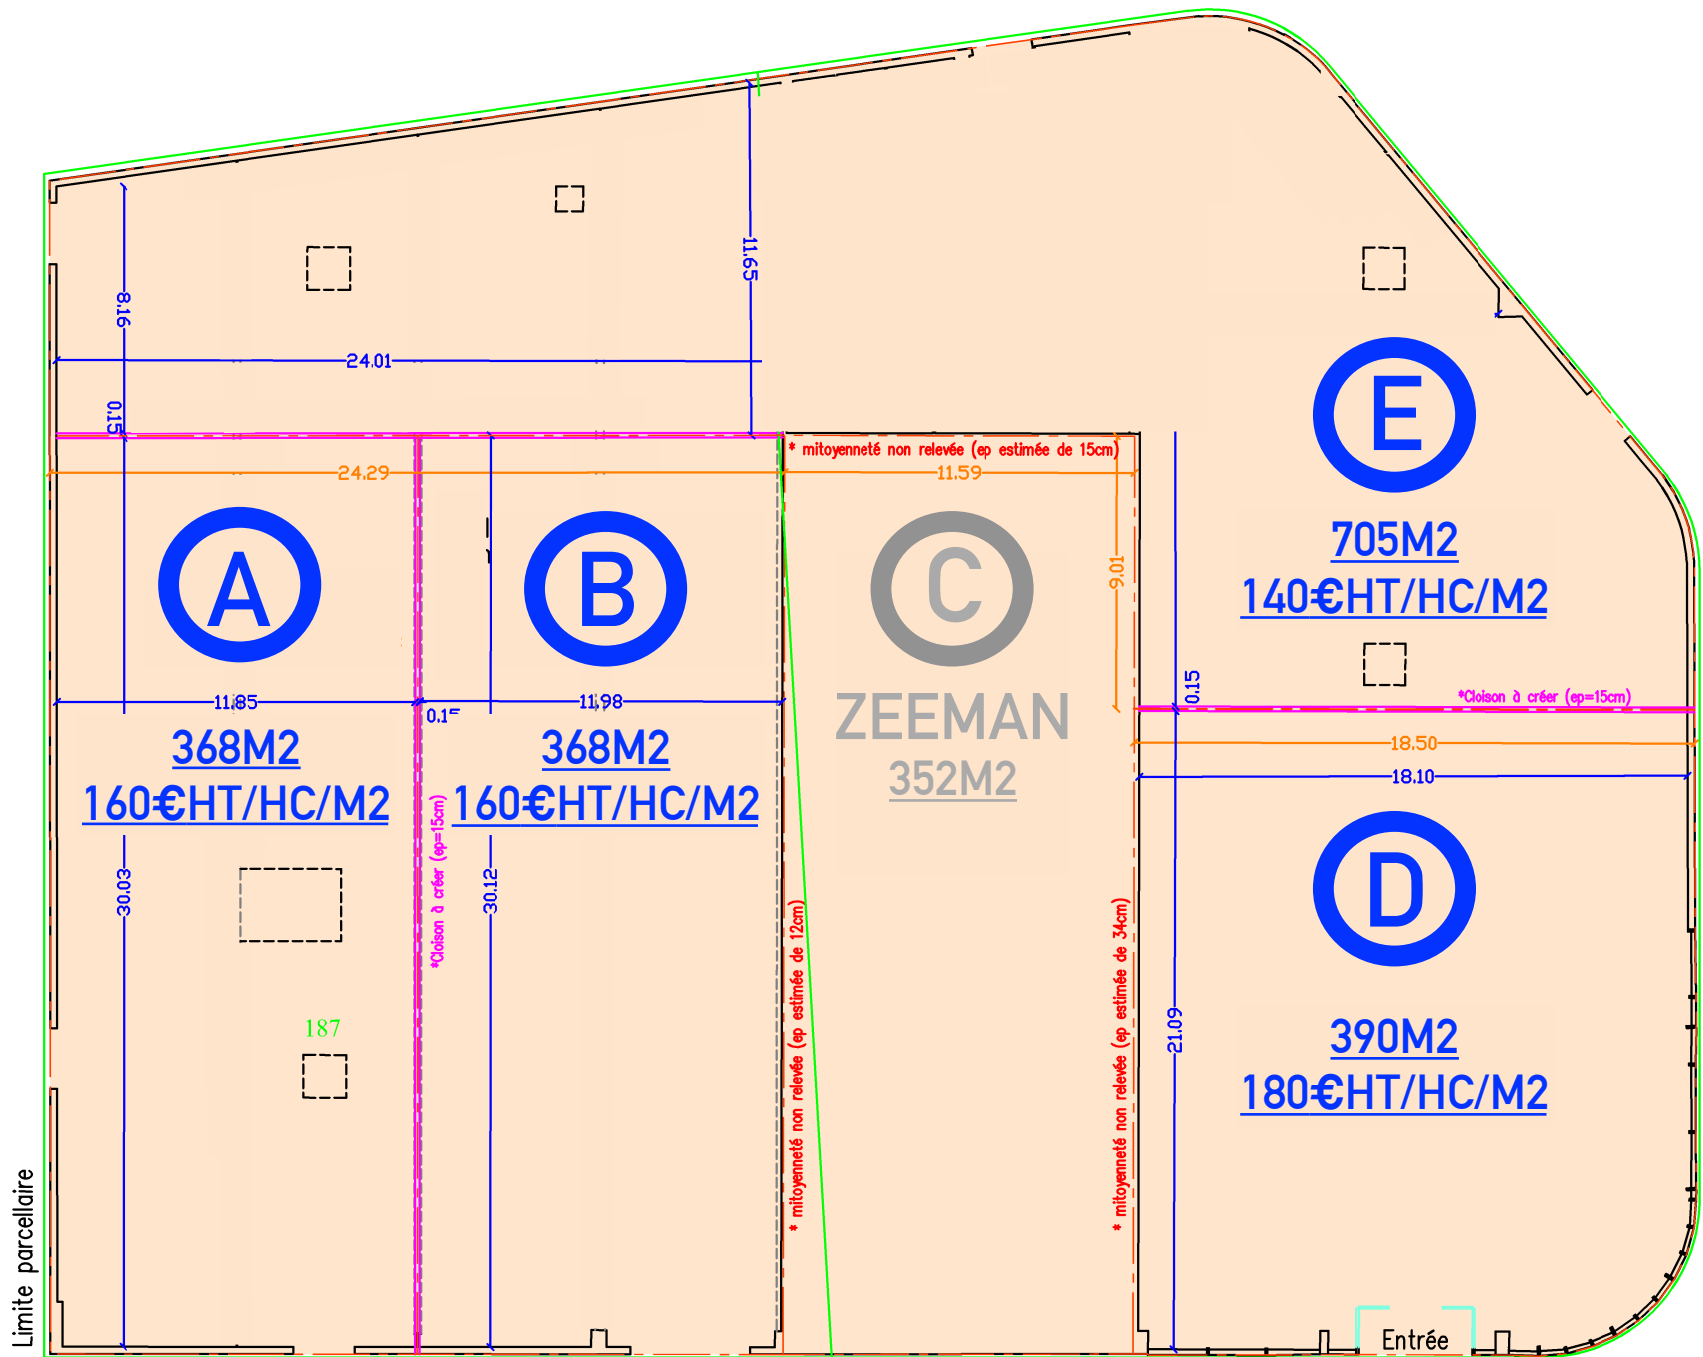

W:\dwg2022 (8880-....)\9151\9151.dwg

1/250
Relevé en date du 19/12/2022

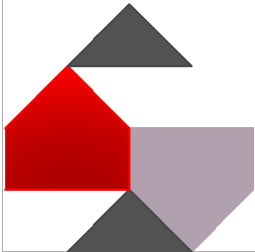

Dossier 22-871

Meley—Strozyna
Géomètres—experts
B.P. 30129 - 57951 - MONTIGNY LES METZ Cedex
(194, rue de Pont à Mousson)
Tél: 03.87.65.35.33 (fax:03.87.65.35.89) - E-MAIL : contact@cmsgeo.fr