


AUGNY


Rue du Bois d'Orly

Anciennement "Jour de Fête"

Allée des Tilleuls

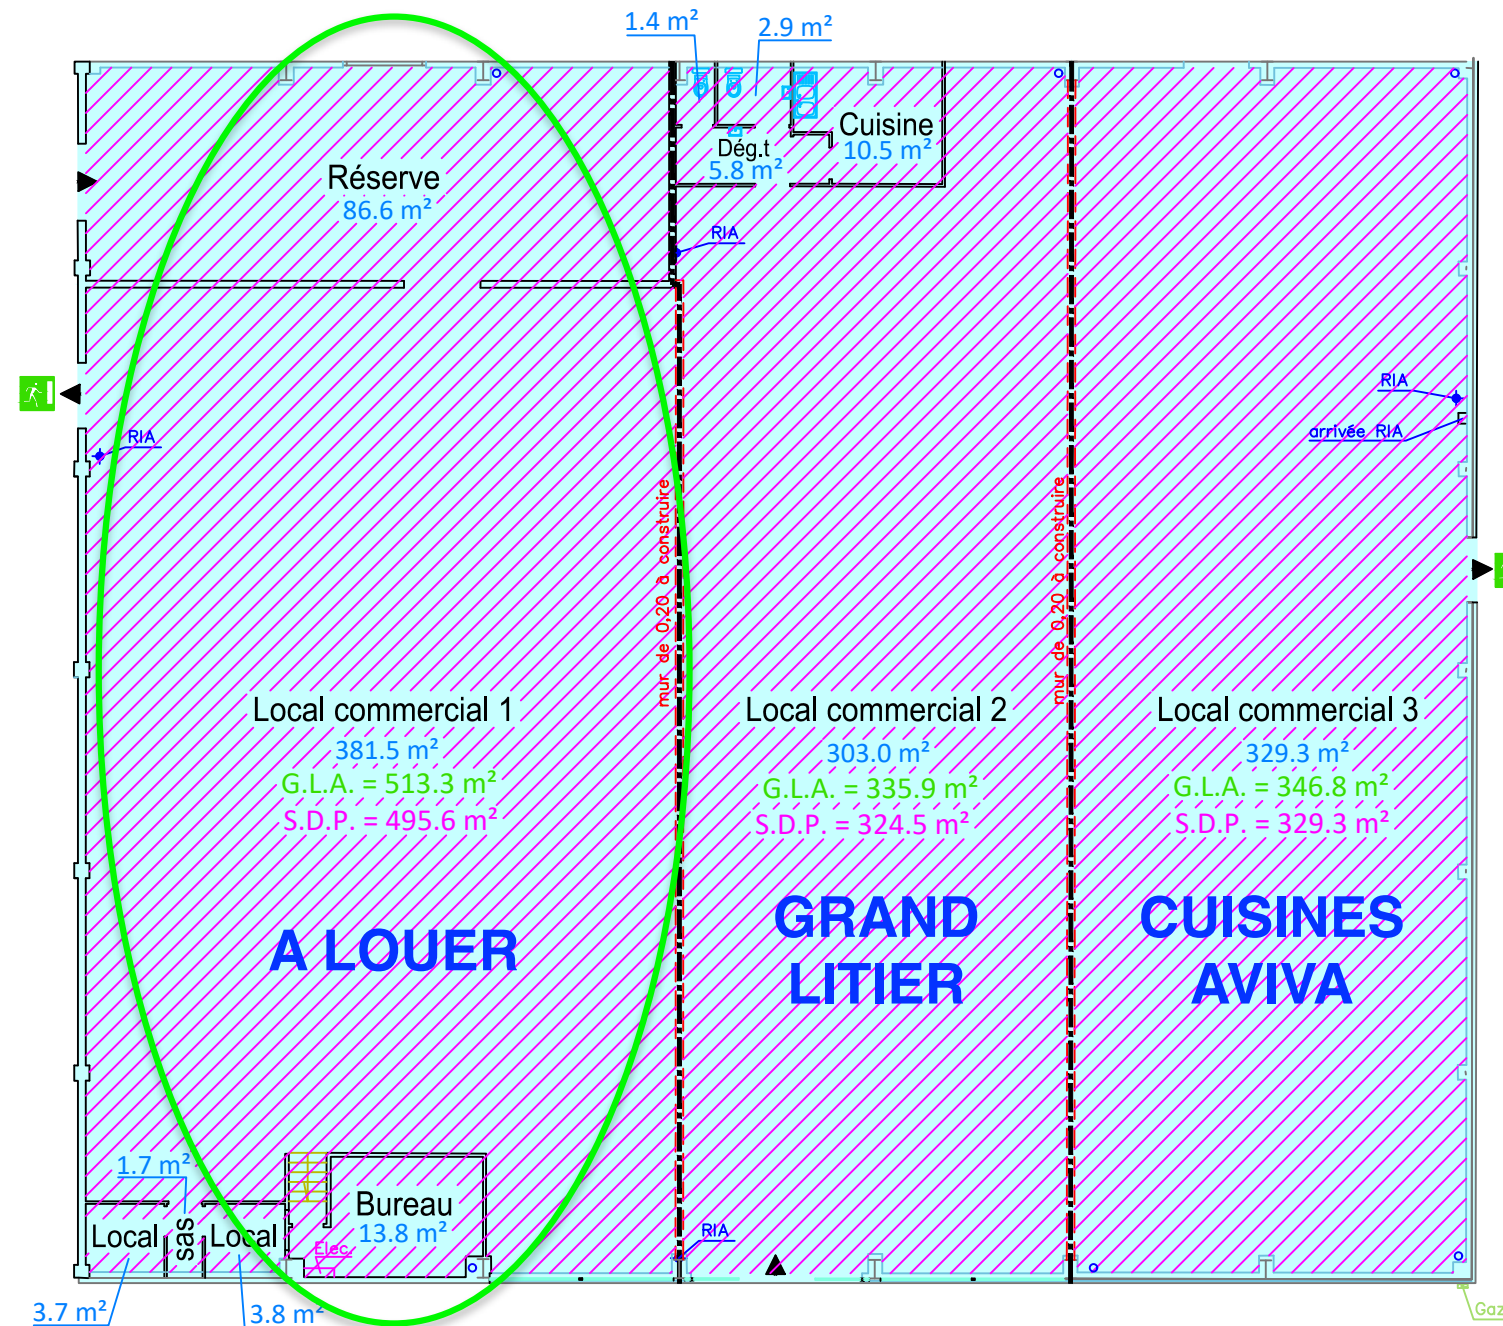

ECHELLE : 1/200
Relevé en date du 02/10/2018

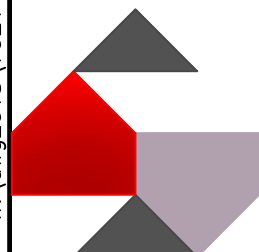

Dossier 18-717

Meley—Strozyna
Géomètres—experts

B.P. 30129 - 57951 - MONTIGNY LES METZ Cedex
(194, rue de Pont à Mousson)
Tél: 03.87.65.35.33 (fax:03.87.65.35.89) - E-MAIL : contact@cmsgeo.fr

Rue du Bois d'Orly