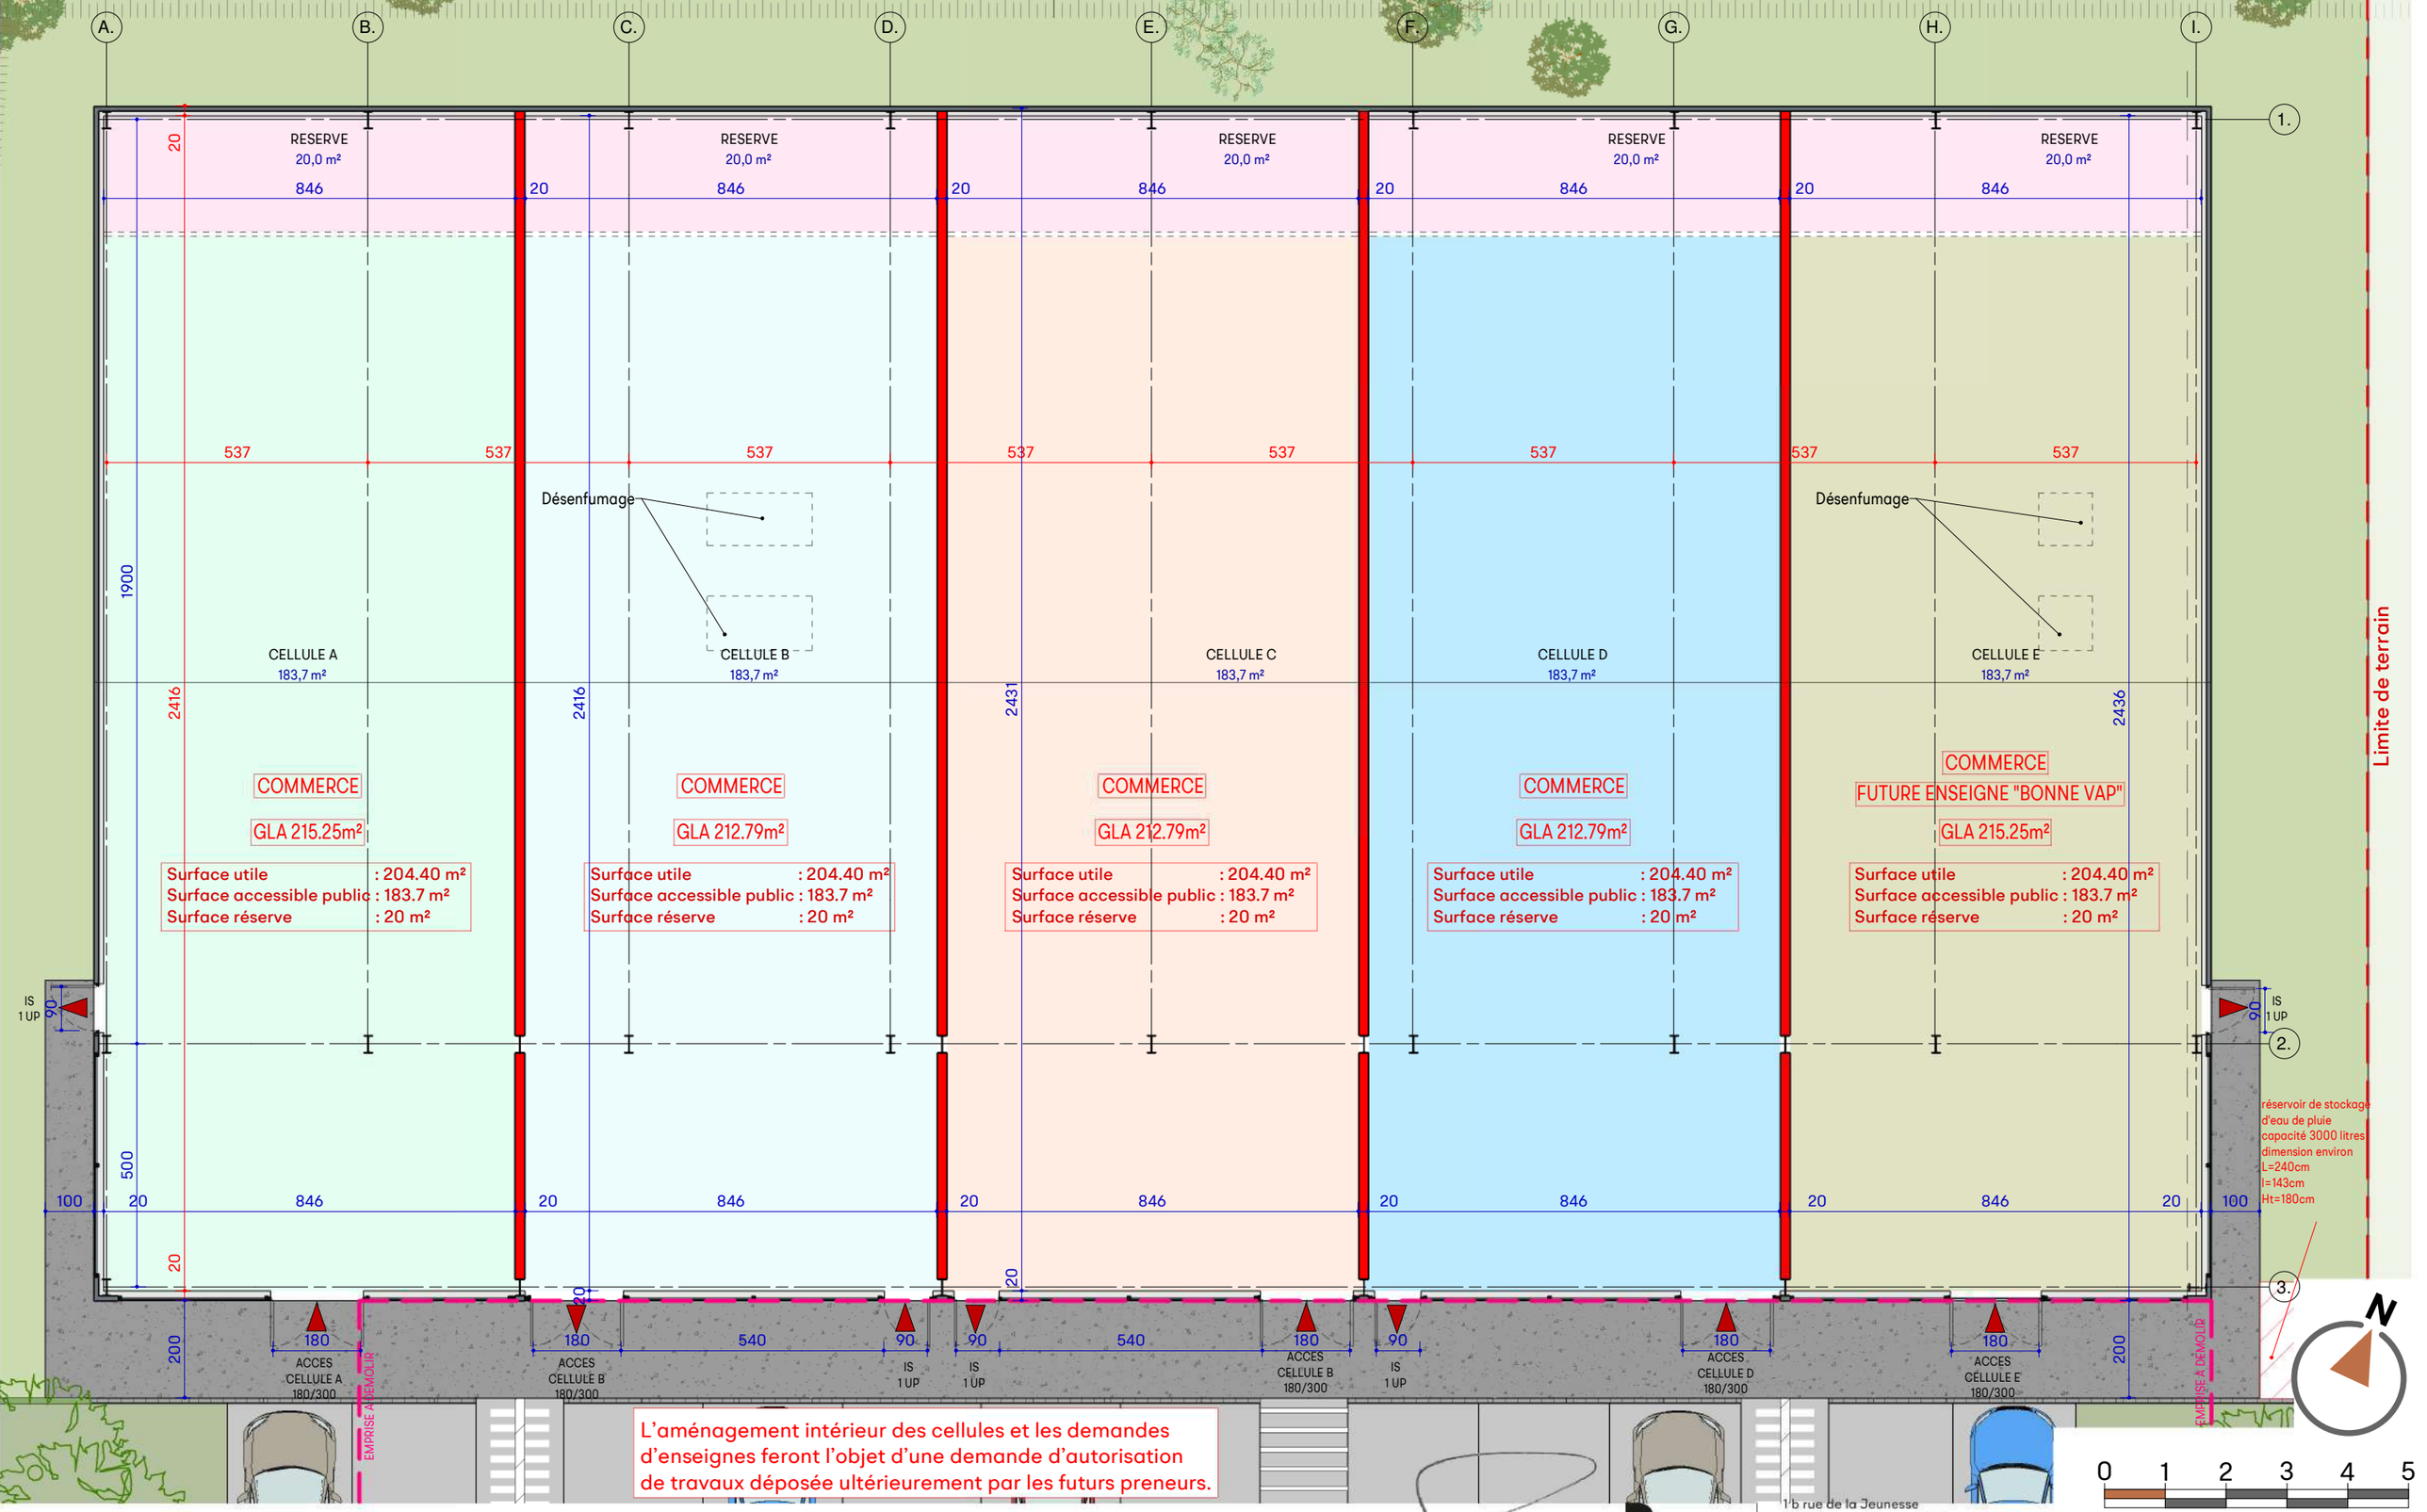

L'aménagement intérieur des cellules et les demandes d'enseignes feront l'objet d'une demande d'autorisation de travaux déposée ultérieurement par les futurs preneurs.