


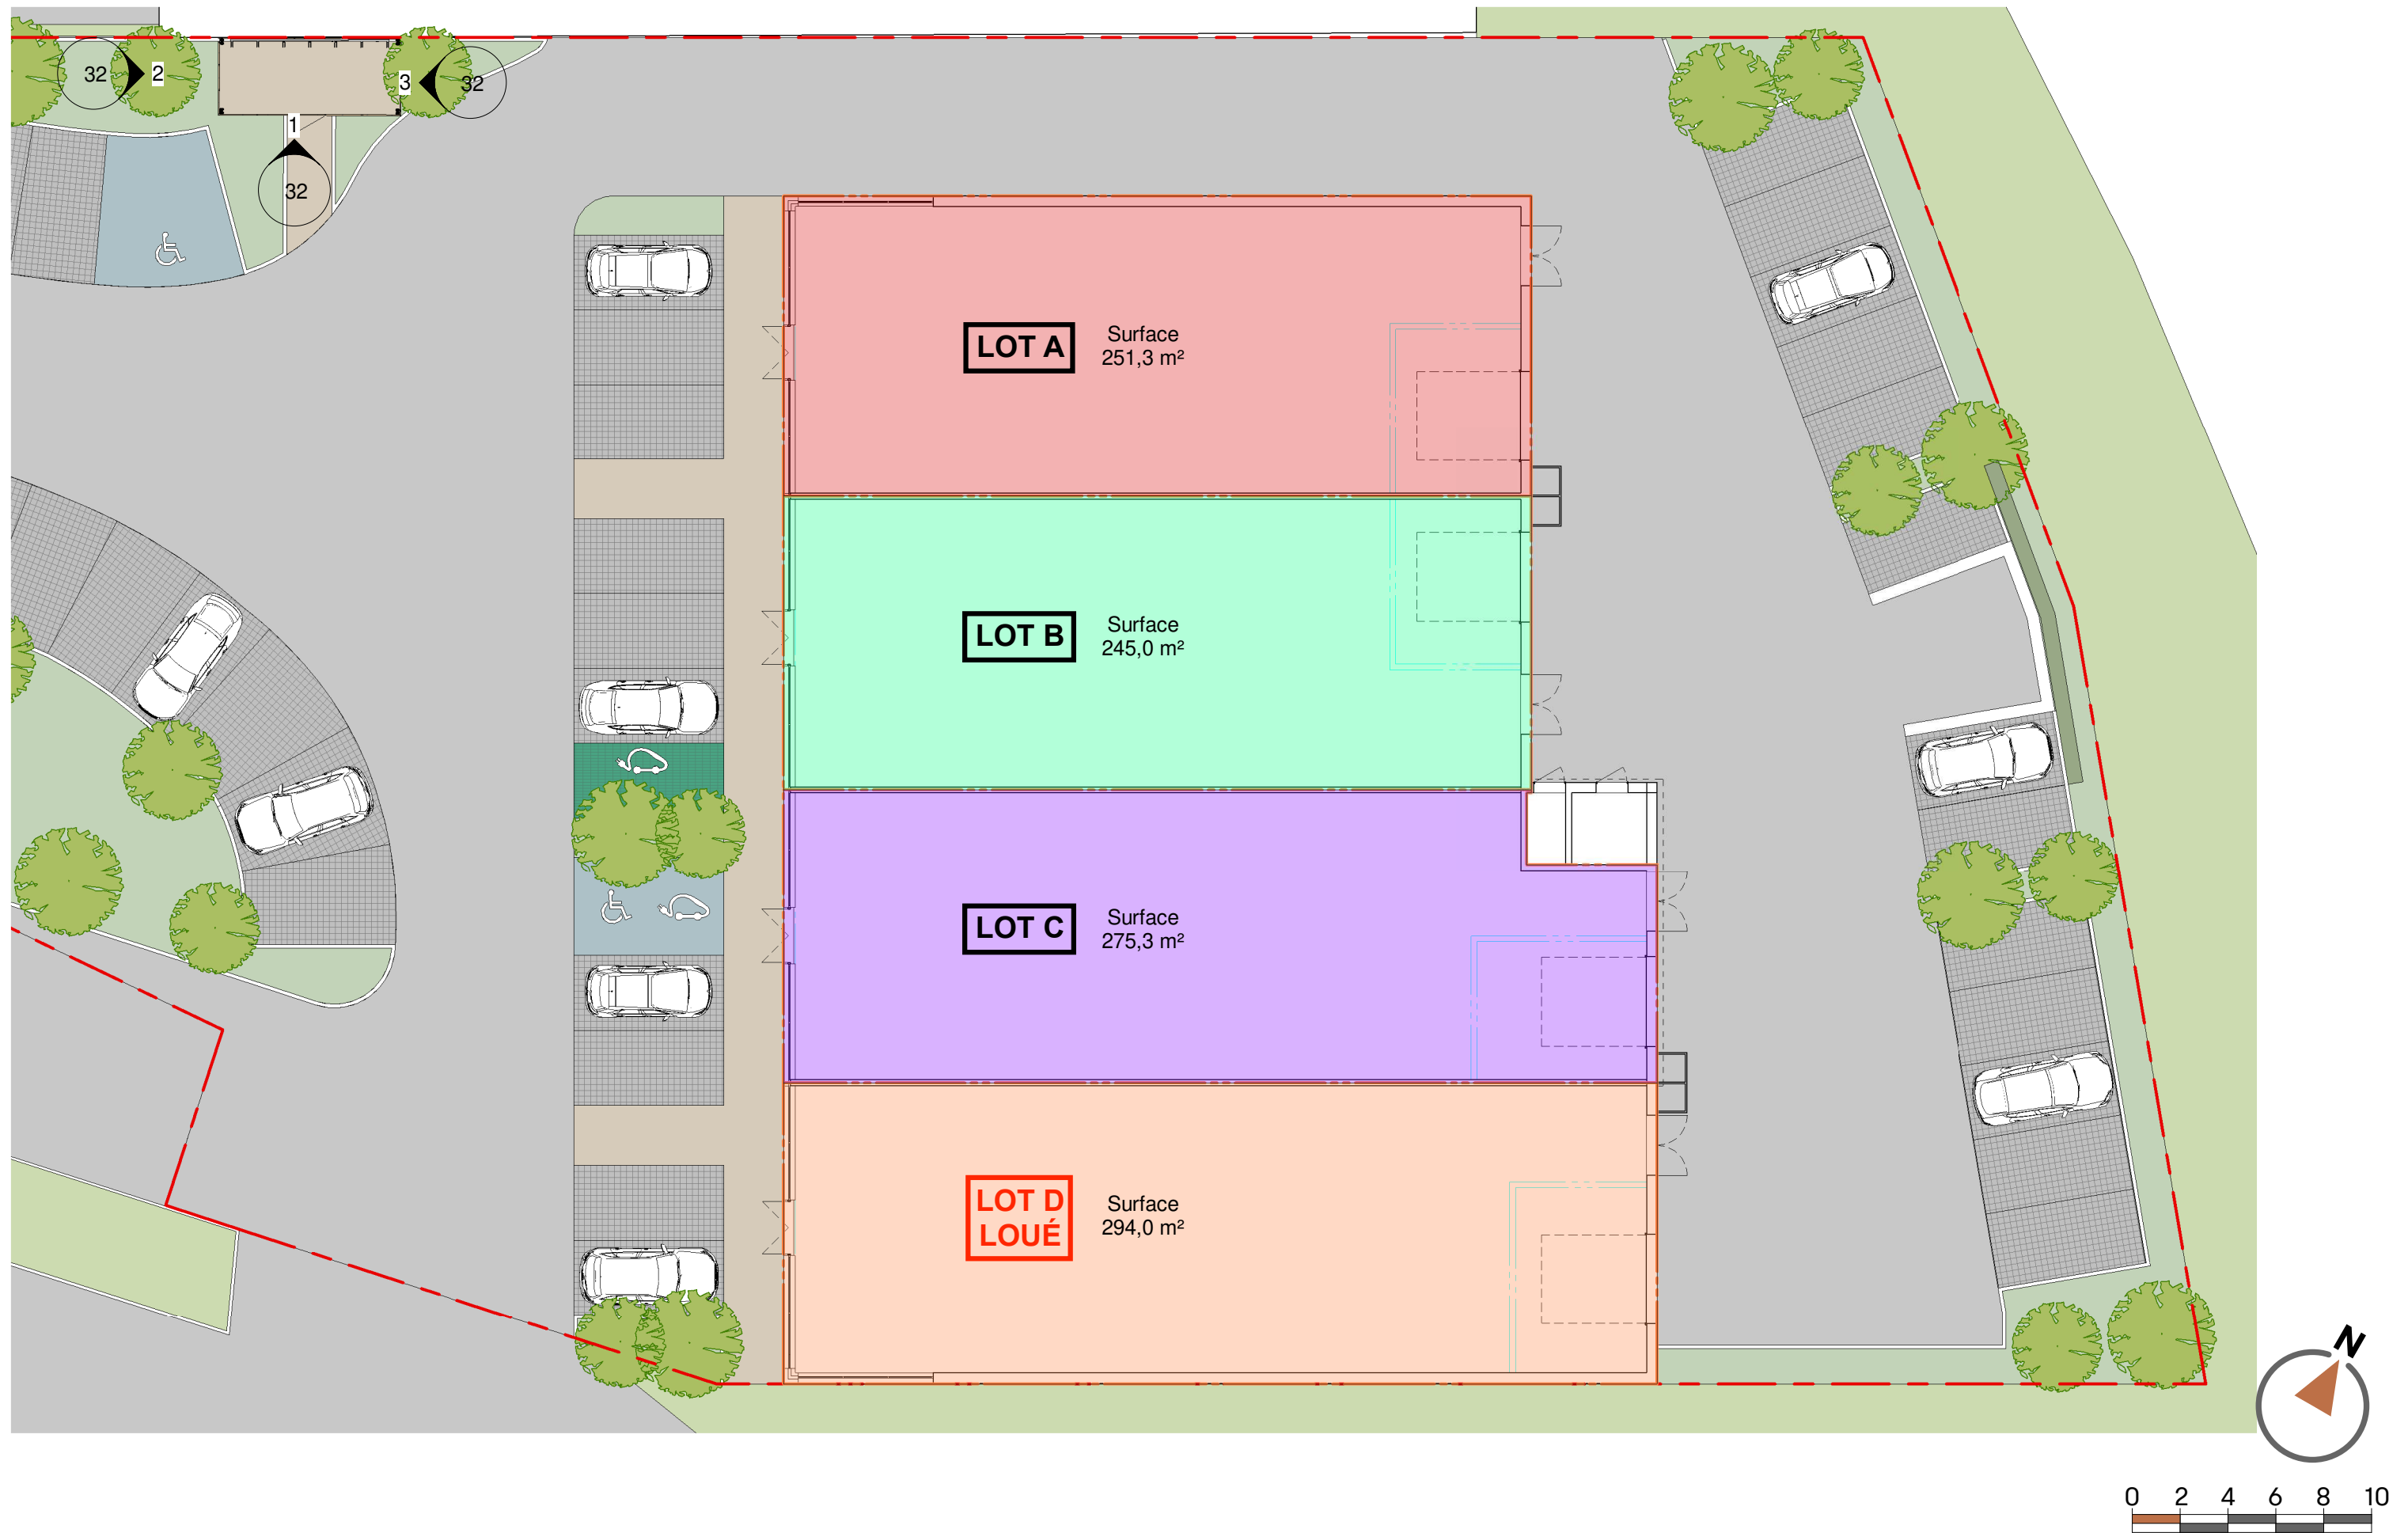

ARCHITECTURE
BUILD
CONCEPT
DESIGN

L'Atelier SEM

Maitrise d'œuvre **Semécas**
25, Avenue de Nancy – 57000 METZ
+336 08 69 47 33
frank@atelier-semecas.com

REZ-DE-CHAUSSEE - HACHURE GLA

SCI LE GLACIER - Projet de création de cellules de loisirs ou restauration - 57685 Augny

Echelle 1 : 200

29/03/2023

PC
4323