

# Réaménagement d'un bâtiment commercial

rue le Kem TERVILLE



MAÎTRE D'OUVRAGE




GNC HOLDING Actisud Dunil  
57130 Jouy-aux-Arches

ARCHITECTE



3, avenue Robert Schuman 57000 METZ  
tél: +33 (0) 3 72 72 62 12 fax: +33 (0) 3 87 62 59 97  
E-Mail: contact@mariotti-associes.com

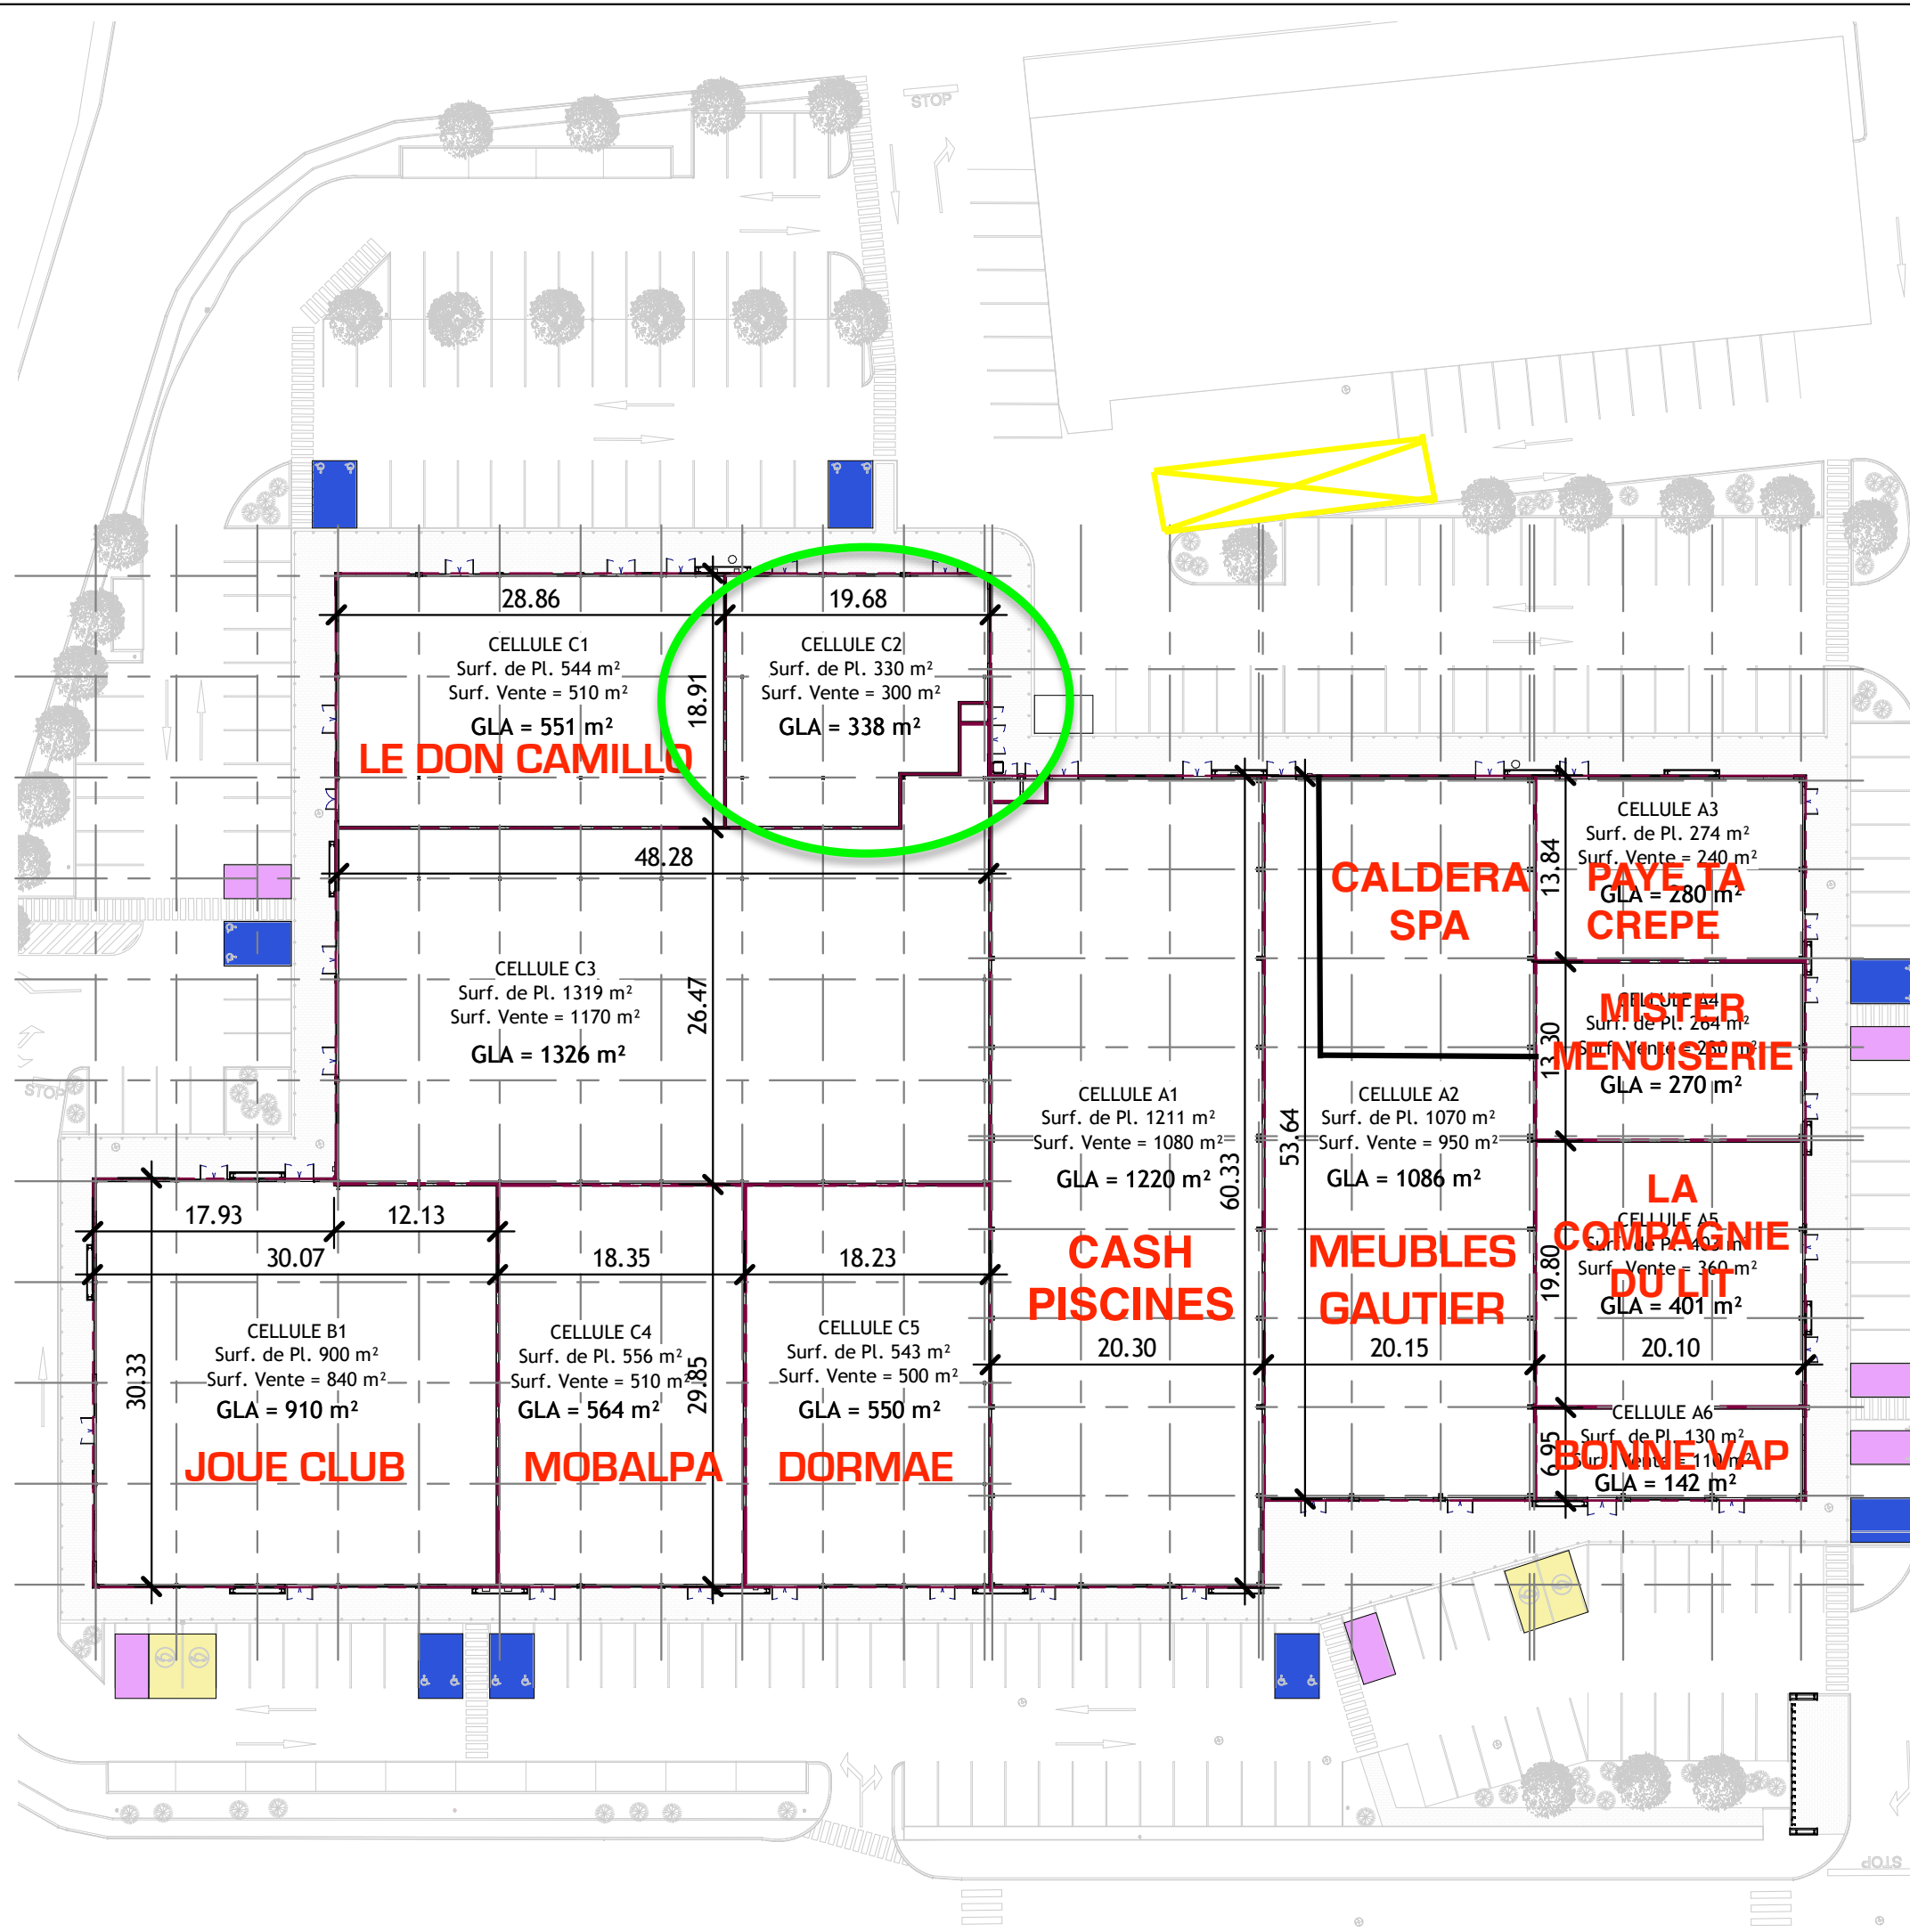

## Plan de Surfaces GLA

Numéro de projet	875	<b>875-230</b>	
Date	06/03/2019		
Dessiné par	DMT		
Vérifié par	DBU		
		Echelle	1 : 500