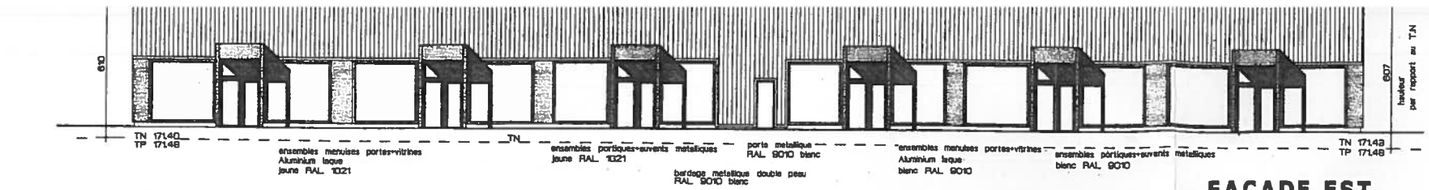

FACADE EST

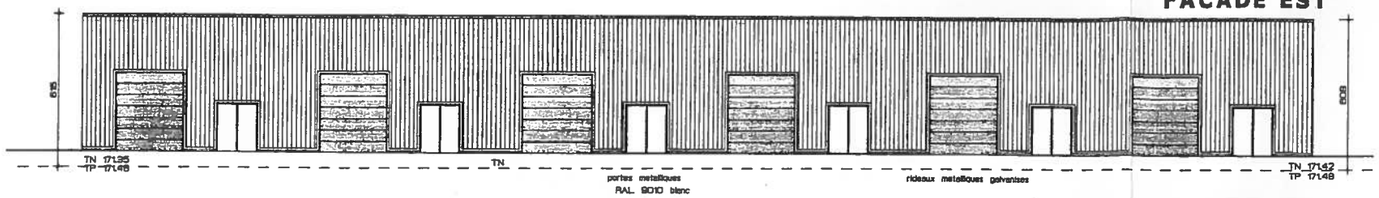

FACADE OUEST

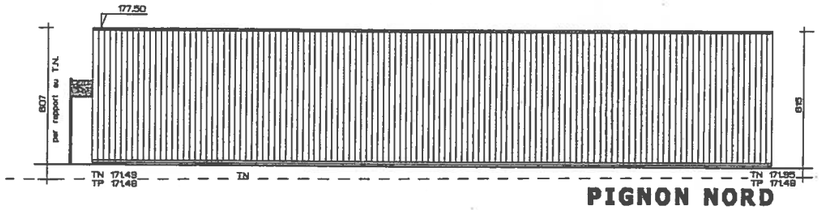

PIGNON NORD

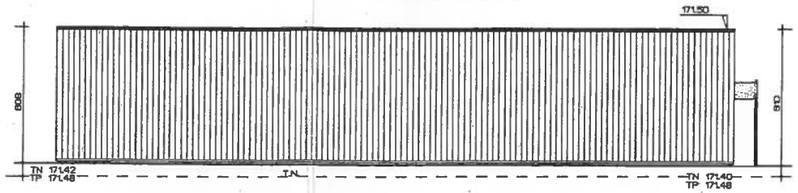

PIGNON SUD

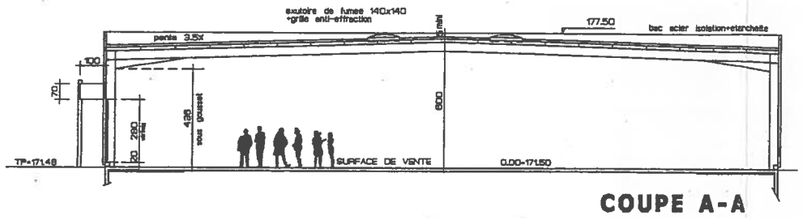

COUPE A-A

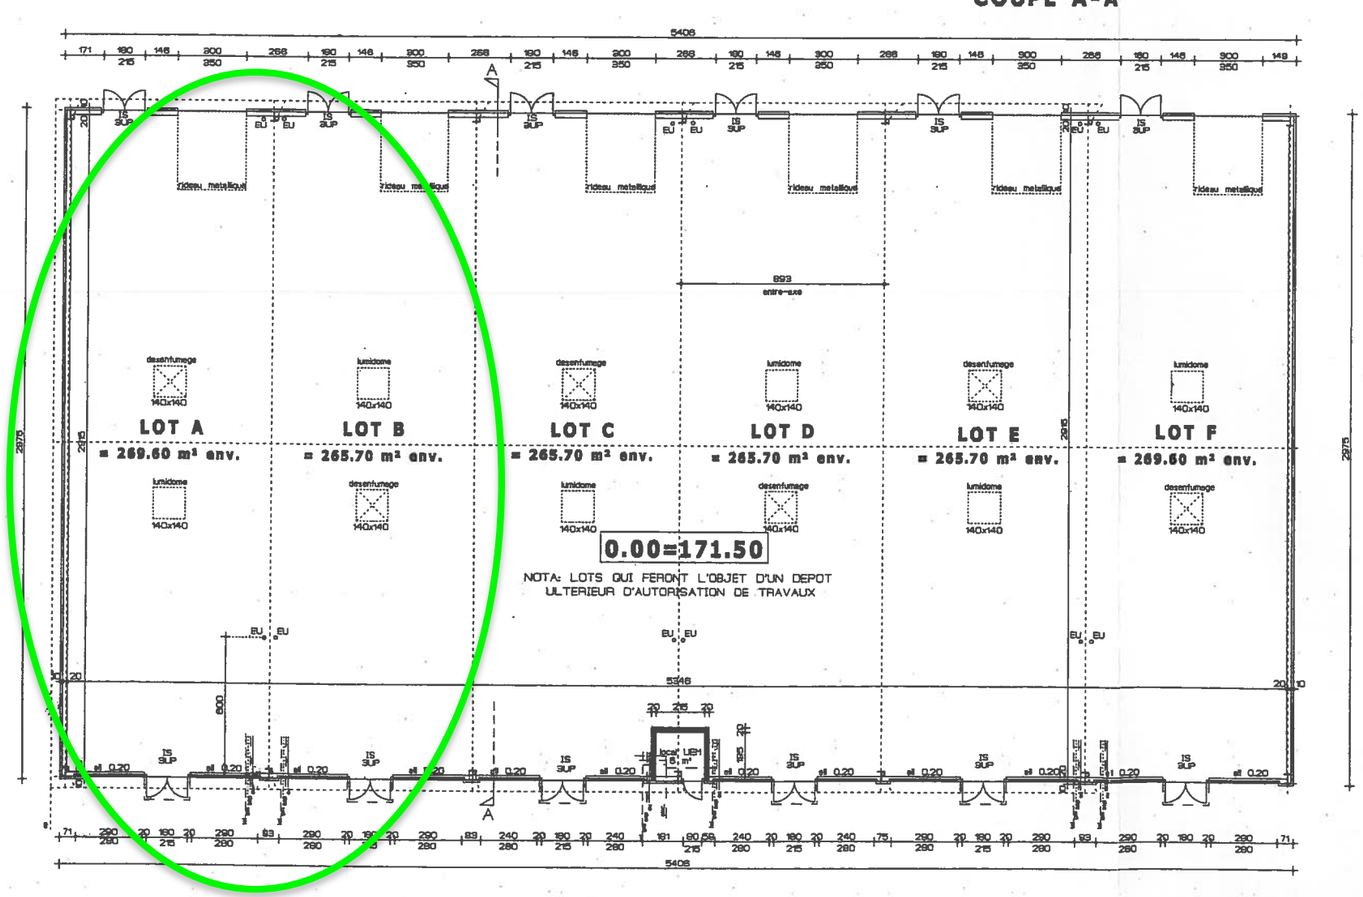

PLAN

LOT A
= 269.60 m² env.
CELLULE DISPONIBLE

LOT B
= 265.70 m² env.
CELLULE DISPONIBLE

LOT C
= 265.70 m² env.
CELLULE DISPONIBLE

LOT D
= 265.70 m² env.
CELLULE DISPONIBLE

LOT E
= 265.70 m² env.
CELLULE DISPONIBLE

LOT F
= 269.60 m² env.
CELLULE DISPONIBLE

LOCAL U.E.M.
= 6 m² env.

SHON TOTALE BATIMENT 4
= 1608 m² env.

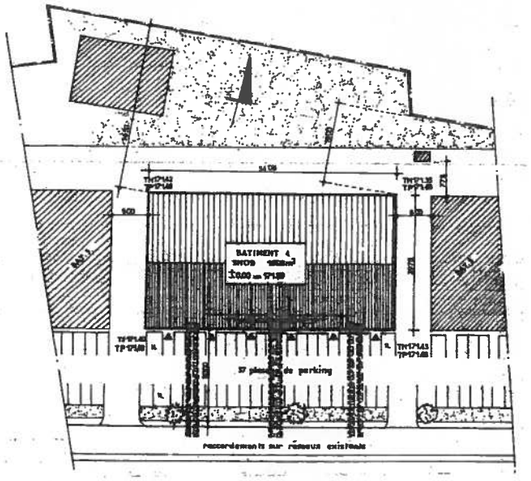

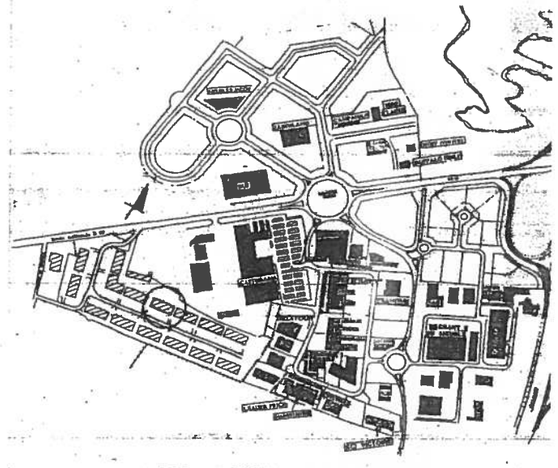

DEPARTEMENT DE LA MOSELLE
COMMUNE DE JOUY-AUX-ARCHES
PARC ARAVIS
4, ALLEE DES TILLEULS

PLANS DE TRAVAIL

PROJET POUR LA CONSTRUCTON
D'UN BATIMENT A USAGE D'ACTIVITES

pour le compte de
GNC HOLDING

PLAN DE SITUATION		19 FEVRIER 2008
PLAN DE MASSE	1/500e	
PLAN COUPE FACADES	1/100e	
TABLEAU DES SURFACES		

GNC HOLDING
ESPACE PROMELIER
ACTISUD DUNIL
57130 JOUY-AUX-ARCHES
Tel : 03.07.34.15.70
Fax : 03.87.38.39.81

ATELIER D'ARCHITECTURE
MARCEL SUNEGAS
Philippe SINGERLE Archi. Assoc.
25, avenue de Nancy 57000 METZ
Tel : 03.87.63.14.27
Fax : 03.87.55.05.00
e-mail: atelier-sunegas@wanadoo.fr