


le Cabinet MELEY-STROZYMA, Géomètres Experts
 S.P. 30788
 57050 MONTROY LES METZ Cedex
 (de ce site à l'adresse : www.mse-geo.fr)
 Tél. 03 87 58 26 27 - Fax 03 87 58 26 28
 E-mail : mse@meley-strozy.com

sont calculées dans le système LGM Normal 69.
 n sont calculées dans le système Lambert.

616 001 par voie de numérotation.

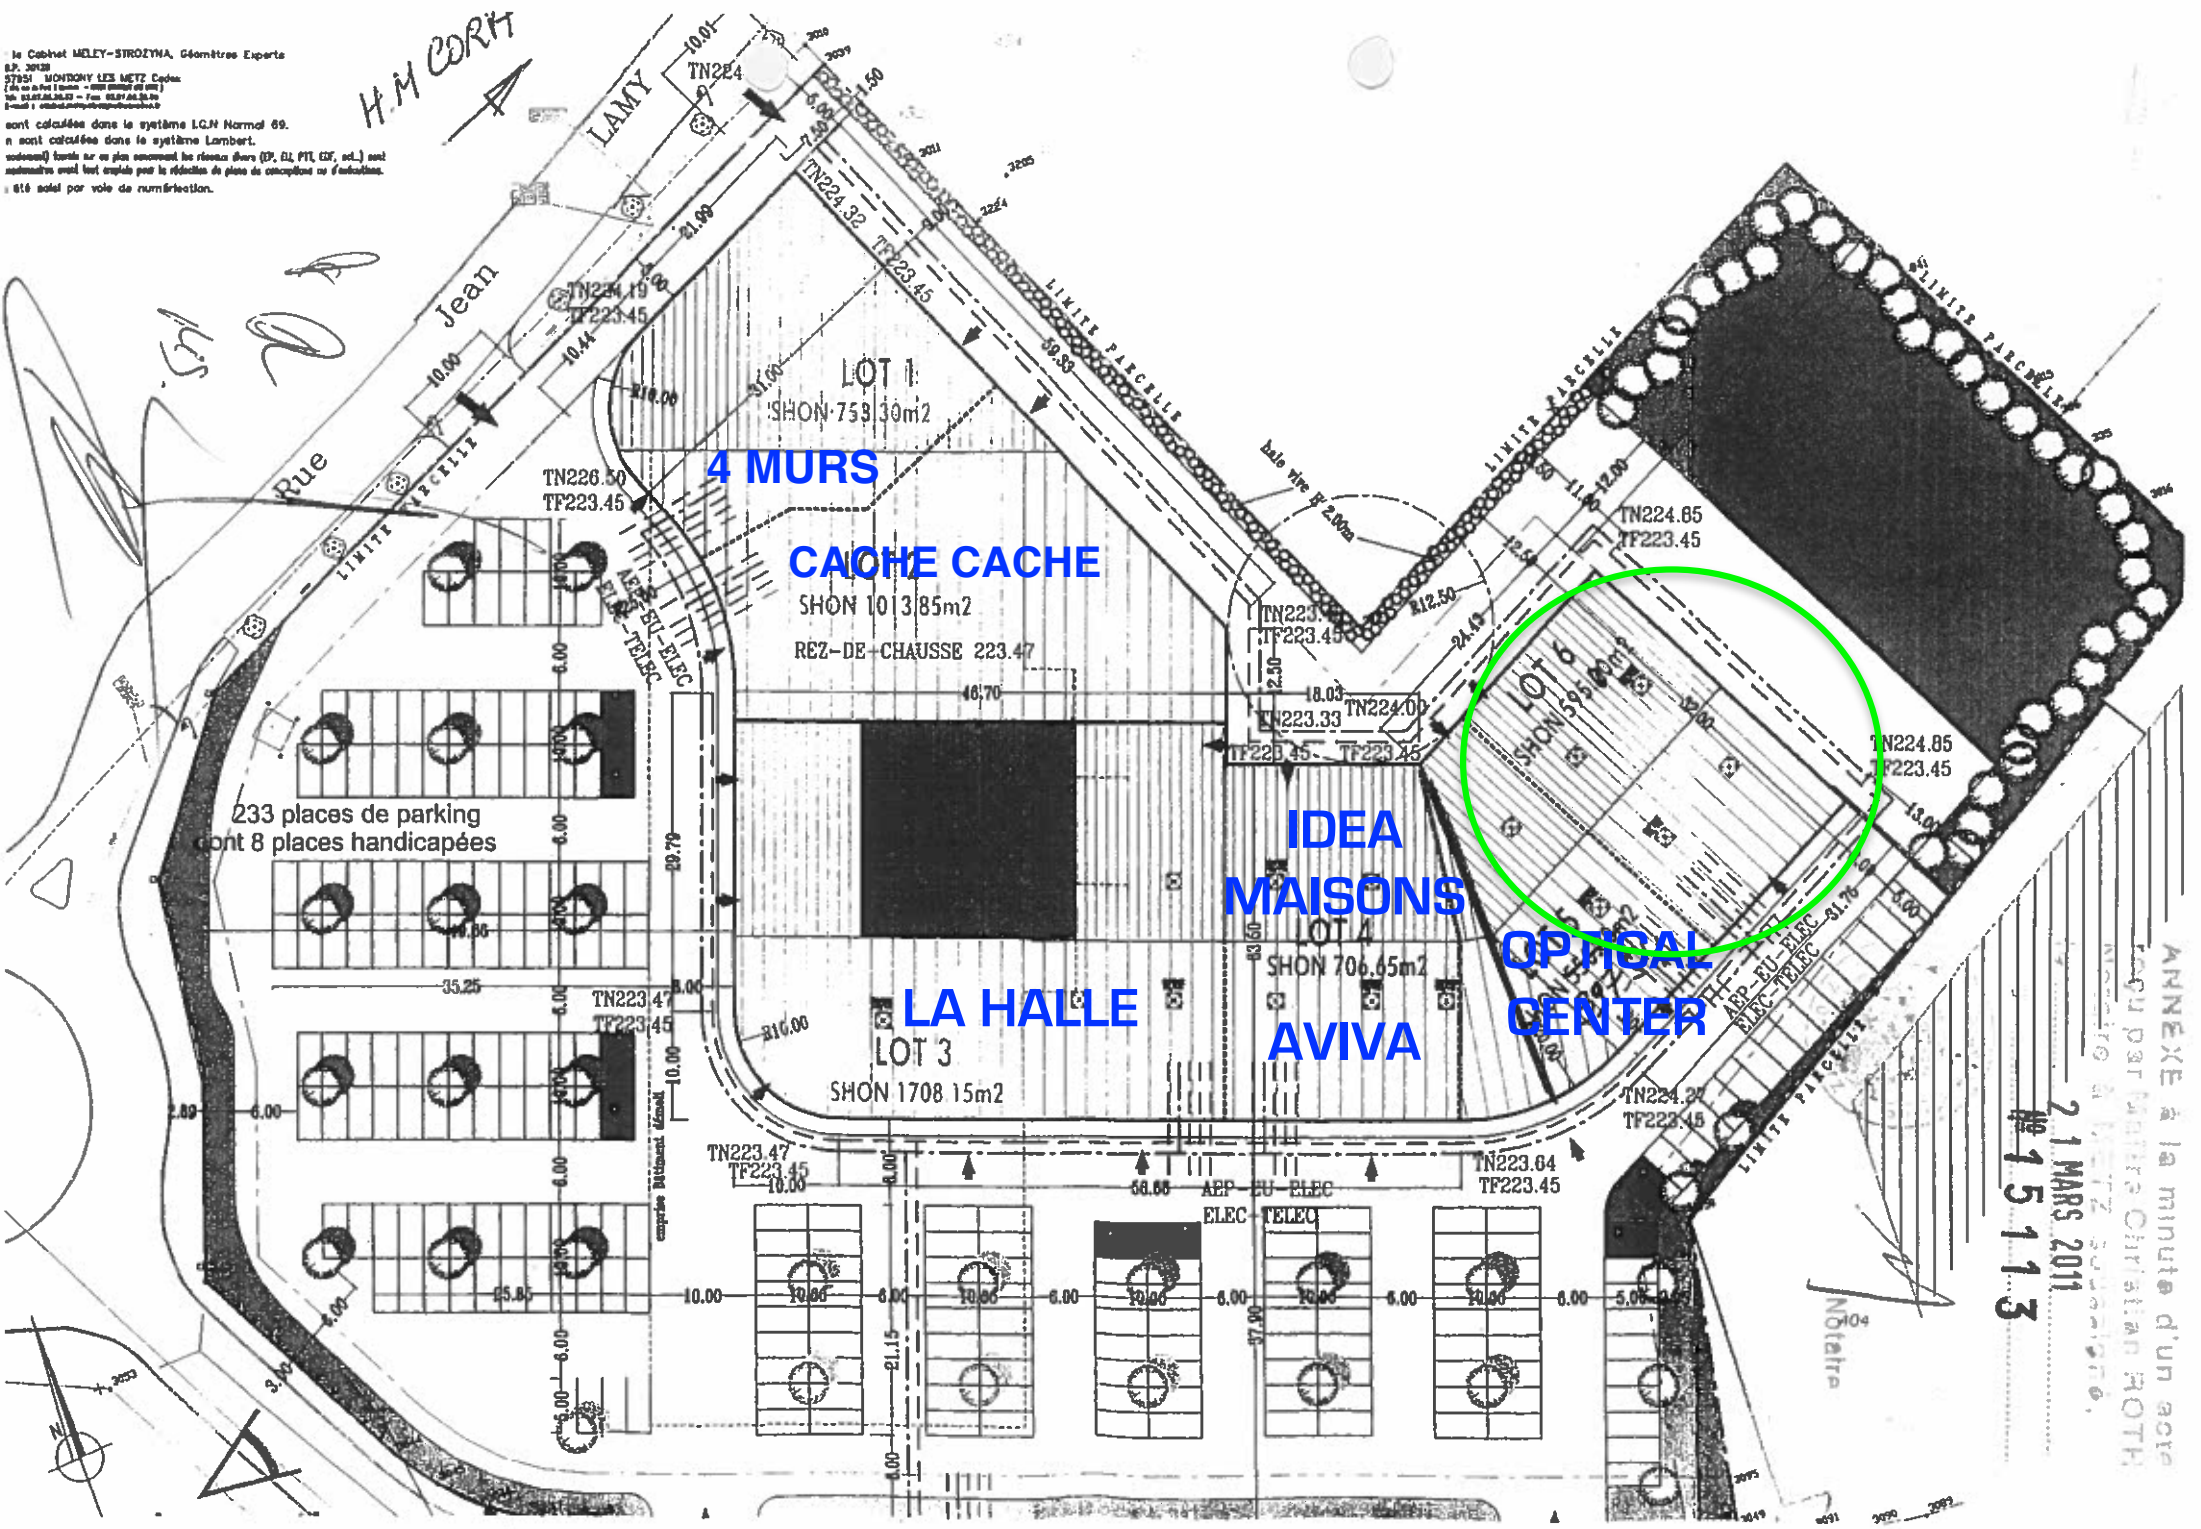

ANNEXE à la minute d'un acte
 reçu par Maître Christian ROTH
 Notaire à Metz le 21 MARS 2011
 n° 15113