

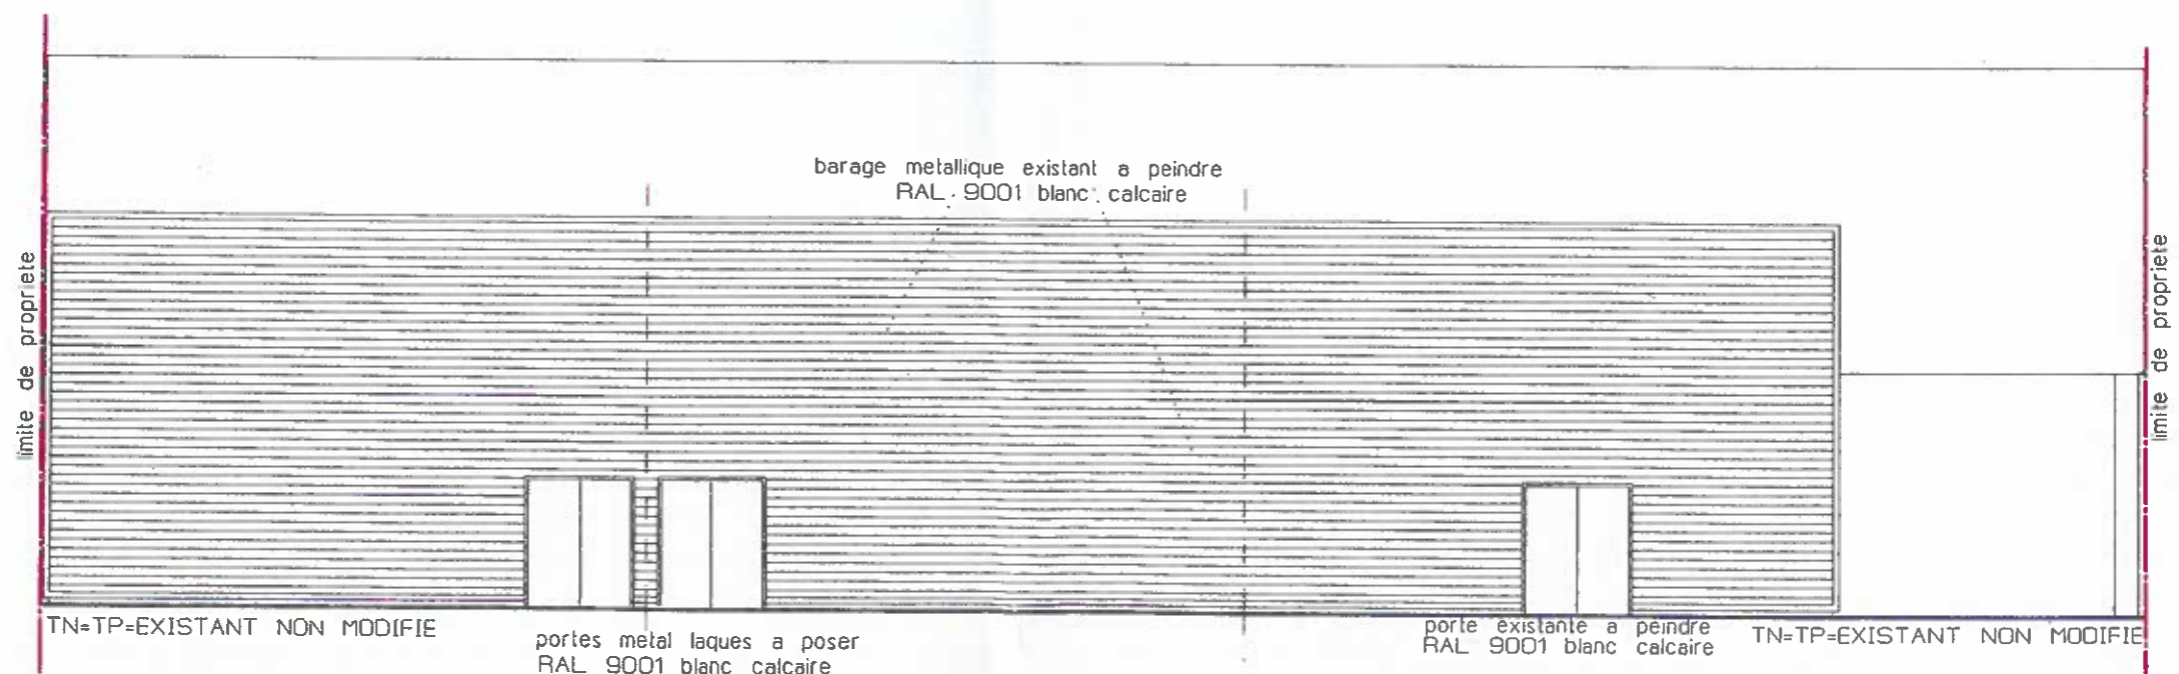


FACADE OUEST (facade avant)

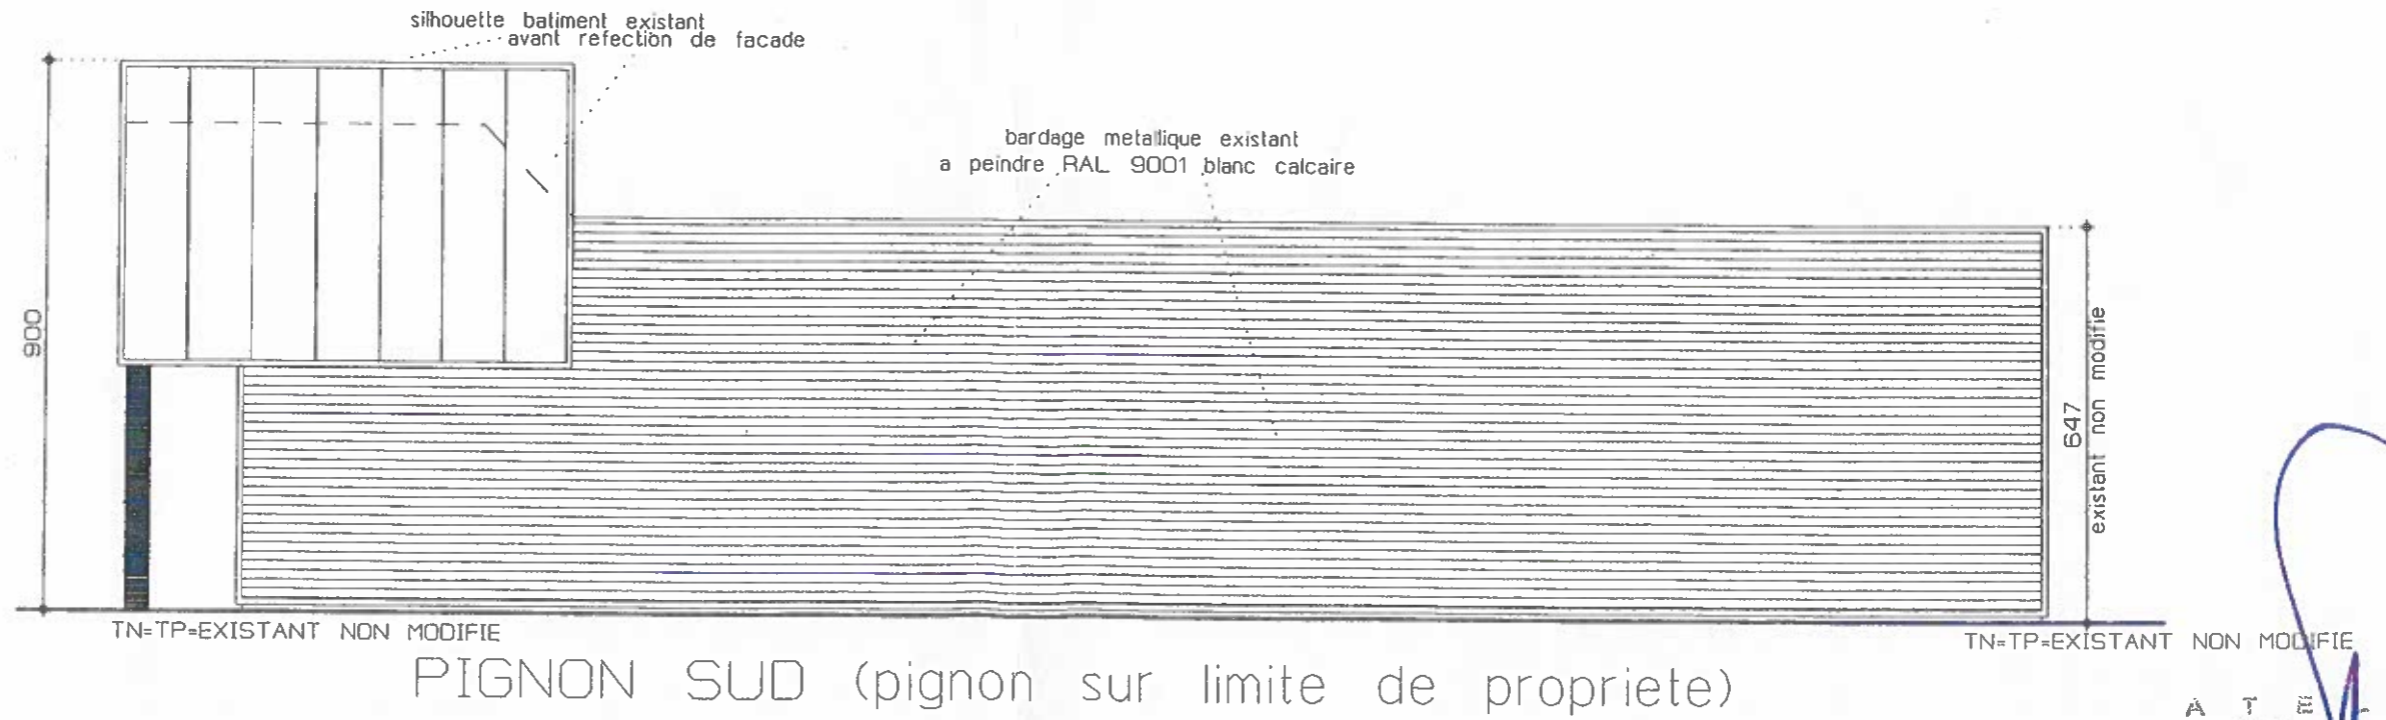

FACADE EST (facade arriere)

A T E L I E R
 D'ARCHITECTURE
 MARCEL SEMECAS
 25, av. de Nancy 57000 METZ
 Téléphone 03 87 63 14 27
 Télécopie 03 87 56 06 00
 E-mail : atelier-semecas@wanadoo.fr

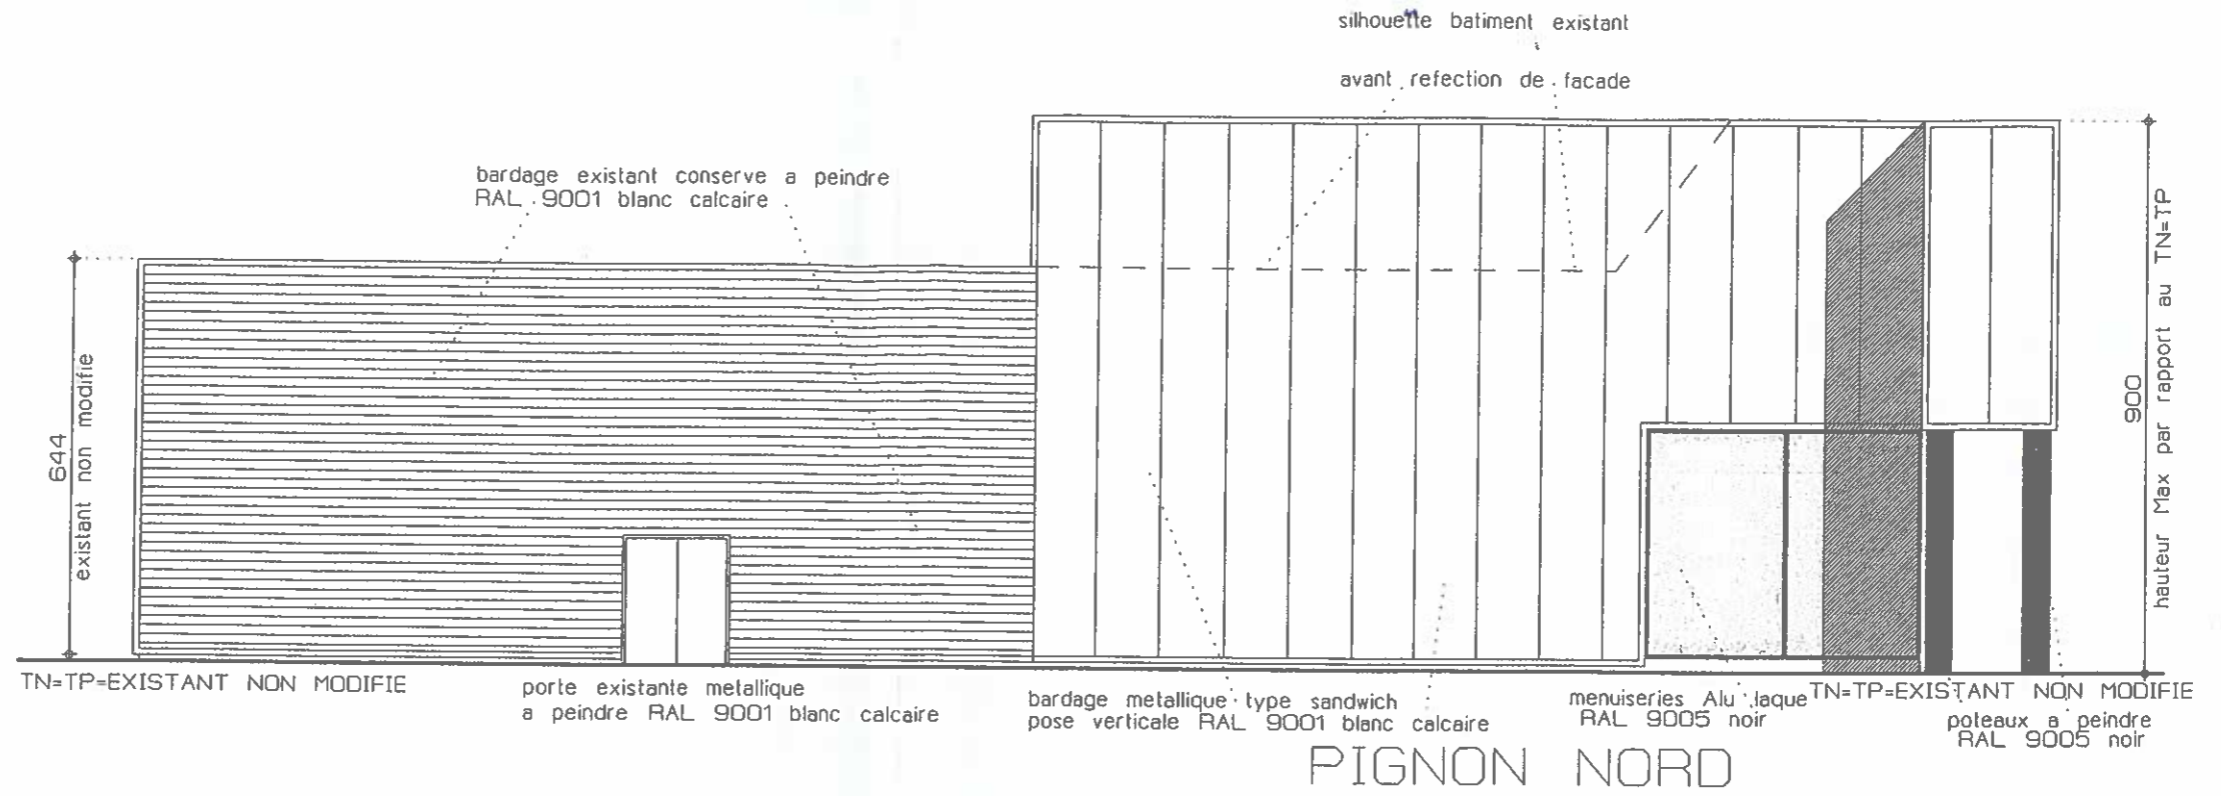

ATELIER
D'ARCHITECTURE
MARCEL SEREZAS
25, av. de Nanterre - 57000 METZ
Téléphone 03 87 63 14 27
Télécopie 03 87 66 06 00
E-mail : atelier@seresas@wanadoo.fr